

ESTADO DO MARANHÃO

PREFEITURA MUNICIPAL DE ARAME

CNPJ: 12.542.767/0001-21

Rua Nova, SN, Centro CEP: 65.945-000

RECIBO DE RETIRADA DE EDITAL

TOMADA DE PREÇOS Nº. TP-03/2023-CPL

Razão Social: _____

CNPJ Nº _____

Endereço: _____

E-mail: _____

Cidade: _____ Estado: _____ Cel: _____

Representante para contato: _____

Recebemos, por meio direto na "CPL" nesta data, cópia do instrumento convocatório da licitação acima identificada, bem como seus anexos.

Local: Arame - MA, _____ de _____ de 2023.


Assinatura

Senhor Licitante,

Solicito de Vossa Senhoria a gentileza de preencher o recibo de retirada do edital na CPL através da presença do representante de empresas interessada a participar desse certame. O preenchimento do recibo é de suma importância, pois o mesmo fará parte do Processo Administrativo, também visando comunicação futura de eventuais retificações de acordo com a Lei Federal nº 8.666/1993 e suas alterações, ocorridas no instrumento convocatório, bem como de quaisquer informações adicionais.

Ingraciane Feitoza

INGRACIANE FEITOZA
Presidente da CPL

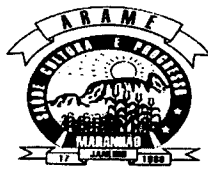

ESTADO DO MARANHÃO

PREFEITURA MUNICIPAL DE ARAME

CNPJ: 12.542.767/0001-21

Rua Nova, SN, Centro CEP: 65.945-000

TOMADA DE PREÇOS Nº TP-03/2023-CPL

EDITAL

A **PREFEITURA MUNICIPAL DE ARAME/MA**, por intermédio da **COMISSÃO PERMANENTE DE LICITAÇÃO - CPL**, doravante denominada **COMISSÃO**, designada pela Portaria nº 59/2023, de 03 de abril de 2023, torna público, para conhecimento dos interessados, **QUE REALIZAR NO DIA 11 de setembro de 2023, ÀS 10:30 HORAS, NA SALA DE SESSÃO DA COMISSÃO PERMANENTE DE LICITAÇÃO – CPL**, localizada na **RUA NOVA, S/N, BAIRRO CENTRO, NESTE MUNICÍPIO**, a **TOMADA DE PREÇOS Nº TP-03/2023-CPL**, do tipo **MENOR PREÇO**, sob o regime de **EMPREITADA POR PREÇO UNITÁRIO**, instaurada por meio do Processo Administrativo nº **00000056/2023**, devidamente autorizada em despacho do **Secretaria Municipal de Meio Ambiente**, regida pela Lei Federal nº 8.666/1993 e suas alterações e Lei Complementar nº 123/2006, bem como pelas disposições deste Edital.

No dia, hora e local acima indicado, a Comissão receberá os envelopes contendo a documentação de habilitação e proposta até as 10:45 horas, e dará início à abertura da sessão pública.

Ocorrendo feriado ou ponto facultativo na data da licitação, será a mesma realizada no primeiro dia útil subsequente, no mesmo horário e local.

Este Edital e seus Anexos, que dele fazem parte integrante para todos os fins e efeitos, se encontram disponíveis para consulta no endereço indicado no preâmbulo, em dias úteis, no horário das 08:00 às 12:00 horas, ou no site <https://www.aramema.gov.br>.

Os interessados que obtiverem este Edital na forma do parágrafo anterior poderão dirimir eventuais dúvidas sobre o Projeto Básico desta licitação no setor de engenharia da Prefeitura Municipal de Arame/MA, em dias úteis, no horário das 08:00 às 12:00 horas.

CONDIÇÃO DE PARTICIPAÇÃO

Poderão participar da presente licitação, pessoas jurídicas interessadas que se enquadram no ramo de atividade pertinente ao objeto do edital, e que efetue ou atualize cadastro junto à **PREFEITURA MUNICIPAL DE ARAME (MA)**, até o terceiro dia anterior à data do recebimento dos envelopes, às condições para cadastramento, na forma dos artigos 28 ao 31 da Lei n.º 8.666/93 e exigências constantes no artigo 32, "caput" e § 2º da referida lei.

A participação na licitação importa total e irrestrita submissão dos proponentes às condições deste Edital. A participação na licitação implica na integral e incondicional aceitação de todos os termos, cláusulas e condições deste Edital e de seus anexos, observado o disposto no parágrafo 3º, do art. 41, da Lei nº 8.666/93, e suas alterações posteriores.

1. DO OBJETO

1.1 - Contratação de empresa especializada em serviços de engenharia para construção 04 (QUATRO) unidades habitacionais no Bairro Vila Nonato na Cidade de Arame – MA.

1.2 - O valor máximo estimado para contratação do objeto é de R\$ 474.974,32 (quatrocentos e setenta e quatro mil, novecentos e setenta e quatro reais e trinta e dois centavos).

1.3 - O critério de julgamento adotado será o menor preço global, observadas as exigências contidas neste Edital e seus Anexos quanto às especificações do objeto.

1.4 - A Contratada se obrigará a executar as obras e serviços/fornecimento empregando exclusivamente materiais de primeira qualidade e obedecendo rigorosamente aos Projetos, planilhas, Normas e Especificações Técnicas, que forem fornecidos pelo Município de ARAME/MA.



ESTADO DO MARANHÃO

PREFEITURA MUNICIPAL DE ARAME

CNPJ: 12.542.767/0001-21

Rua Nova, SN, Centro CEP: 65.945-000

1.5 - Poderá o Município de ARAME/MA, exigir a reconstrução de qualquer parte dos serviços, caso estes tenham sido executados com imperícia técnica ou em desacordo com o Projeto, planilhas, Norma e Especificações próprias.

2. DA IMPUGNAÇÃO AO EDITAL

2.1. Qualquer cidadão poderá impugnar o presente Edital, por irregularidade na aplicação da lei, devendo protocolar o pedido até 05 (cinco) dias úteis antes da data fixada para abertura dos envelopes. No caso de licitante, o prazo será de 02 (dois) dias úteis, devendo a **Comissão** julgar e responder à Impugnação em até 03 (três) dias úteis.

2.2. A Impugnação feita tempestivamente pela licitante, não a impedirá de participar do processo licitatório até o trânsito em julgado da decisão a ela pertinente, sendo-lhe defeso oferecer Impugnação fora do prazo estabelecido no § 2º do art. 41 da Lei n.º 8.666/93.

2.3. Decairá do direito de impugnar os termos do presente Edital, a licitante que o tendo aceitado sem objeção, vier, após julgamento desfavorável, apresentar falhas ou irregularidade que o viciariam, hipóteses em que tal comunicação não terá efeito recursal.

3. DAS CONDIÇÕES DE PARTICIPAÇÃO

3.1 - Poderão participar deste certame às pessoas jurídicas legalmente estabelecidas no País, cadastradas na Prefeitura Municipal de Arame/MA, bem como as que atenderem a todas as condições exigidas para cadastramento até o 3º (terceiro) dia útil anterior à data do recebimento das propostas, cuja atividade, expressa no ato de sua constituição ou em alterações procedidas até a data de publicação do aviso deste Edital, seja compatível com o objeto da licitação e que atendam a todas as suas exigências.

3.2 - Os interessados em participar da presente licitação para o CREDENCIAMENTO, deverão apresentar os seguintes documentos, fora de qualquer envelope:

a) tratando-se de representante legal (sócio, proprietário, dirigente ou assemblado): ato constitutivo, estatuto ou contrato Social em vigor, com todas as suas eventuais alterações, ato constitutivo consolidado, devidamente registrado, acompanhado certidão simplificada e específica expedida pela Junta Comercial do domicílio da sede da licitante, emitida até 60 (sessenta) dias de antecedência da data de abertura da licitação, onde em se tratando de sociedades comerciais e, no caso de sociedades por ações, acompanhado de documentos de eleições de seus administradores, no qual estejam expressos seus poderes para exercer direitos e assumir obrigações em decorrência de tal investidura;


a.1) caso o estatuto ou contrato social da empresa estabeleça a assinatura dos sócios, EM CONJUNTO e a representação for feita somente por um deles, além do documento descrito na alínea anterior, DEVERÁ ser apresentado, conforme o caso, instrumento público de procuração ou instrumento particular, outorgado pelos demais sócios, no qual estejam expressos os seus poderes.

b) tratando-se de procurador: instrumento de procuração, público ou particular, ou Carta Credencial (ANEXO II), no qual constem poderes específicos para formular lance (no caso da Lei Complementar nº 123/2006), interpor recursos e desistir de sua interposição e praticar todos os demais atos pertinentes a esta Tomada de Preços ato constitutivo, estatuto ou contrato Social em vigor, com todas as suas eventuais alterações, ato constitutivo consolidado, devidamente registrado, acompanhado certidão **simplificada e específica expedida pela Junta Comercial do domicílio da sede da licitante, emitida até 60 (sessenta) dias** de antecedência da data de abertura da licitação, onde em se tratando de sociedades comerciais e, no caso de sociedades por ações, acompanhado de documentos

PREFEITURA MUNICIPAL DE ARAME

CNPJ: 12.542.767/0001-21

Rua Nova, SN, Centro CEP: 65.945-000

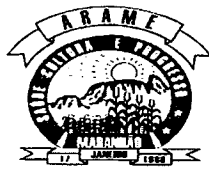

ESTADO DO MARANHÃO

PREFEITURA MUNICIPAL DE ARAME

CNPJ: 12.542.767/0001-21

Rua Nova, SN, Centro CEP: 65.945-000

de eleições de seus administradores, no qual estejam expressos seus poderes para exercer direitos e assumir obrigações em decorrência de tal investidura;

b.1) Procuração por instrumento particular e Carta Credencial (**ANEXO II**) deverão possuir firma reconhecida em cartório e estar acompanhada de cópia do documento que comprove os poderes do mandante para a outorga, dentre os indicados na alínea "a";

b.2) instrumento de procuração, público ou particular, ou Carta Credencial (**ANEXO II**) deverão, obrigatoriamente, sob pena de não ser aceito o credenciamento, ser firmados por **tantos responsáveis pela empresa**, quantos estabeleça o contrato social ou estatuto de constituição, com permissão para outorgar poderes no que tange a sua representatividade.

c) cópia autenticada em Cartório ou pela Comissão de Cédula de Identidade ou outro documento oficial que contenha foto do representante legal (ou procurador) da empresa interessada.

3.3 - Os documentos necessários ao credenciamento poderão ser apresentados em original ou cópia previamente autenticada por cartório competente, membros da Comissão de Licitação ou por publicação em órgão da imprensa oficial.

3.4 - A autenticação de cópias dos documentos necessários ao credenciamento **poderá ser realizada até 48 (quarenta e oito) horas anterior à data da sessão pública, mediante a apresentação dos originais para confronto.**

3.5 - Não será admitida a participação de 02 (dois) representantes para a mesma empresa e nem de um mesmo representante para mais de uma empresa.

3.5.1 - A não apresentação ou a incorreção insanável de quaisquer dos documentos de credenciamento impedirá a licitante de opinar no andamento do processo licitatório, de declarar a intenção de interpor recurso, enfim, de representar a licitante durante a sessão.

3.5.2 - Na hipótese de suspensão dos trabalhos, a licitante será representada na sessão de reabertura pelo mesmo ou em caso de novo representante, este deverá atender às exigências previstas no item 3.3.

3.6 - NÃO PODERÁ PARTICIPAR, DIRETA OU INDIRETAMENTE, DESTA LICITAÇÃO:

3.6.1 - empresa que tenha sócio-gerente, diretor ou responsável que seja servidor ou dirigente de órgão ou entidade da Administração Pública Municipal de ARAME;

3.6.2 - empresa declarada inidônea ou se encontre impedida de contratar ou transacionar com órgão ou entidade da Administração Pública de qualquer esfera;

3.6.3 - empresa que se encontre em processo de dissolução, recuperação judicial, recuperação extrajudicial, falência, concordata, fusão, cisão ou incorporação;

3.6.4 - empresa impedida de licitar, contratar ou transacionar com a Prefeitura Municipal de ARAME ou quaisquer de seus órgãos descentralizados;

3.6.5 - integrantes de um mesmo grupo econômico, assim entendidas aquelas que tenham diretores, sócios ou representantes legais comuns, ou que utilizem recursos materiais, tecnológicos ou humanos em comum, exceto se demonstrado que não agem representando interesse econômico em comum;

3.6.6 - empresas em consórcio e grupos de empresas;

3.6.7 - empresa enquadrada nas demais vedações do artigo 9º da Lei Federal nº 8.666/1993.

4. DA DOCUMENTAÇÃO DE HABILITAÇÃO E PROPOSTA

4.1 - No dia, hora e local indicados no preâmbulo, os interessados entregarão, através de seu representante legal ou pessoa credenciada, à Comissão, devidamente lacrados, 02 (dois) envelopes, a saber:

ENVELOPE Nº 01 - com as seguintes indicações obrigatórias na parte externa:


Nome, CNPJ, e endereço do licitante

número e data da TOMADA DE PREÇOS Nº 03/2023

PREFEITURA MUNICIPAL DE ARAME

CNPJ: 12.542.767/0001-21

Rua Nova, SN, Centro CEP: 65.945-000

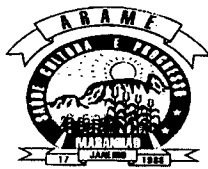

ESTADO DO MARANHÃO

PREFEITURA MUNICIPAL DE ARAME

CNPJ: 12.542.767/0001-21

Rua Nova, SN, Centro CEP: 65.945-000

a palavra "Habilitação":

ENVELOPE Nº 02 - com as seguintes indicações obrigatórias na parte externa:

Nome, CNPJ e endereço do licitante

número e data da TOMADA DE PREÇOS Nº 03/2023

a palavra "Proposta de Preços":

5- DOCUMENTAÇÃO DE HABILITAÇÃO

A documentação de habilitação deverá ser apresentada com as folhas dos documentos rubricadas, em original ou qualquer processo de cópia autenticada por Cartório ou publicação em órgão de imprensa oficial, **excetuando-se os emitidos pela Internet, cuja validação esteja condicionada a sua verificação no respectivo Sítio**, que poderão ser apresentados em cópia simples, os seguintes documentos em ordem:

5.1 - Relativa à habilitação jurídica:

5.1.1 - **Registro Comercial**, no caso de empresa individual;

5.1.2 - **Ato Constitutivo, Estatuto ou Contrato Social**, e suas eventuais alterações, ou ato constitutivo consolidado, devidamente registrado na Junta Comercial, em se tratando de sociedades comerciais e, no caso de sociedades por ações, acompanhado de documentos de eleição de seus administradores;

5.1.3 - **Ato Constitutivo** devidamente registrado no Cartório de Registro Civil de Pessoa Jurídica no caso de sociedades civis, acompanhada de prova da diretoria em exercício;

5.1.4 - **Decreto de autorização**, em se tratando de empresa ou sociedade estrangeira em funcionamento no País e ato de registro ou autorização para funcionamento expedido pelo órgão competente, quando a atividade assim o exigir;

5.1.5 - Prova de inscrição no cadastro de contribuintes estadual/municipal, relativo ao domicílio ou sede do licitante, pertinente ao seu ramo de atividade e compatível com o objeto contratual;

5.1.6 - **Cadastro Nacional de Pessoa Jurídica — CNPJ**, emitido pela Receita Refeita Federal do Brasil;

5.1.6.1 - **Cópia da Cédula de Identidade ou outro documento oficial que contenha foto** do representante (legal ou procurador) da empresa interessada

5.1.7 - **Certificado de Registro Cadastral na Prefeitura Municipal de Arame/MA**, desde que efetuado nos termos da Lei Federal no 8.666/1993 e suas alterações, ou, alternativamente, Declaração expedida pelo Presidente da Comissão Permanente de Licitação, de que a licitante atendeu a todas as exigências para cadastramento até o 3º (terceiro) dia útil anterior à data marcada para o recebimento das propostas.

5.1.8 - **Declaração de enquadramento como microempresa e empresa de pequeno porte**, consoante o art. 3º da Lei Complementar nº 123/ 2006, que deverá ser feita de acordo com o modelo estabelecido no ANEXO III. **A Declaração deverá ser acompanhada de documento que comprove o referido enquadramento**, conforme abaixo:

a) comprovação de optante do SIMPLES NACIONAL, extraído do site oficial da Secretaria da Receita Federal;

b) Certidão simplificada e específica expedido pela Junta Comercial do domicílio da sede da licitante, emitida neste exercício financeiro;

5.1.9 - **A Comissão poderá diligenciar** junto aos sites oficiais da Receita Federal ou da Junta Comercial do domicílio da sede da licitante para confirmar o enquadramento da licitante como microempresa ou empresa de pequeno porte.

5.2.1 - Relativa à regularidade fiscal e Trabalhista:

a) Fazenda Pública Federal, através de:


• Certidão de Débitos Relativos a Créditos Tributários Federais e à Dívida Ativa da União, conforme portaria PGFN/RFB nº 1751, de 02 de Outubro de 2014;

b) Fazenda Pública Estadual do domicílio ou sede do licitante, através de:

PREFEITURA MUNICIPAL DE ARAME

CNPJ: 12.542.767/0001-21

Rua Nova, SN, Centro CEP: 65.945-000

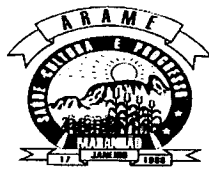

ESTADO DO MARANHÃO

PREFEITURA MUNICIPAL DE ARAME

CNPJ: 12.542.767/0001-21

Rua Nova, SN, Centro CEP: 65.945-000

- Certidão Negativa de Débitos;
 - Certidão Negativa de Dívida Ativa.
- c) Fazenda Pública Municipal do domicílio ou sede do licitante, através de:
- Certidão Negativa de Débito de ISSQN;
 - Certidão Negativa da Dívida Ativa;
 - Alvará de Localização e Funcionamento da sede ou domicílio da licitante.
- d) Fundo de Garantia por Tempo de Serviço — FGTS, por meio de Certificado de Regularidade, emitido pela Caixa Econômica Federal.
- e) Certidão Negativa de Débitos Trabalhistas — CNDT, emitida pela Justiça Superior do Trabalho;

5.2.2 - Relativa à qualificação técnica:


- a) Certidão de Registro e Quitação de Pessoa Jurídica, no Conselho Regional de Engenharia, Arquitetura e Agronomia — CREA, com jurisdição na sua sede, comprovando habilitação para o desempenho dos serviços e profissional com atribuições pertinentes ao objeto licitado. A certidão expedida por CREA de outra região deverá ter o visto do CREA-MA (Resolução CONFEA nº 413 de 27 de junho de 1997);
- b) Indicação da equipe técnica de nível superior que efetivamente se responsabilizará pela execução dos serviços, composta, de no mínimo, 01 (um) engenheiro civil, do quadro de responsáveis técnico da licitante, definindo as atribuições de cada profissional e contendo nome completo, título profissional e no registro no CREA.

b.1) O responsável técnico e/ou membros da equipe técnica acima elencado deverá pertencer ao quadro permanente da empresa licitante, na data prevista para entrega da proposta, entendendo-se como tal, para fins deste certame, o sócio que comprove seu vínculo por intermédio de contrato social/estatuto social; o administrador ou o diretor; o empregado devidamente registrado em Carteira de Trabalho e Previdência Social e/ou Contrato de Trabalho; e o prestador de serviços com contrato escrito firmado com o licitante ou declaração de contratação futura, com a anuência do profissional.

- c) Relação explícita dos equipamentos e instalações indispensáveis à execução do objeto desta licitação e declaração, sob as penas da lei de sua disponibilidade;
- d) Declaração fornecida pela Prefeitura Municipal de Arame, na forma do ANEXO V, de que a licitante participou da Visita técnica, onde tomou conhecimento de todas as informações e das condições locais para o cumprimento das obrigações pertinentes a execução do objeto.

d.1) A visita técnica será, requerida junto a Prefeitura Municipal de Arame/MA, 01(um) dia útil anterior à data da visita técnica, das 08:00As 12:00 horas, com a presença de representante legal da licitante. (Obs.: Caso a licitante não opte pela visita fará uma Declaração se responsabilizando).

- e) No mínimo, 01 (um) atestado de capacidade técnica, emitido por pessoa jurídica de direito público ou privado, comprobatório de que a empresa licitante executou obra compatível em quantidades, características e prazos com o objeto da licitação;
- f) Comprovação, mediante a apresentação de Certidão de Acervo Técnico emitida pelo CREA e acompanhada do respectivo atestado fornecido pelo contratante dos serviços, devidamente averbado no CREA, de que o responsável técnico da licitante já executou OBRAS de características técnicas similares às do objeto da presente licitação;
- g) Declaração de que a empresa se responsabiliza por todos os encargos trabalhistas, previdenciários e demais encargos, inclusive, acidentes de trabalho;
- h) Declaração do profissional detentor do Atestado de Capacidade Técnica de que administrará pessoal e diretamente os trabalhos objeto deste Edital e seus Anexos.

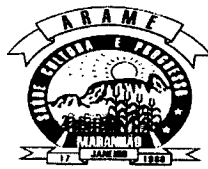

ESTADO DO MARANHÃO

PREFEITURA MUNICIPAL DE ARAME

CNPJ: 12.542.767/0001-21

Rua Nova, SN, Centro CEP: 65.945-000

- i) Termo de Compromisso pelo qual se compromete a seguir as Normas Trabalhistas, tais como Formalização e Registros Contratuais e preverem um dimensionamento dos gastos com o meio ambiente do trabalho, incluindo equipamentos de proteção.

5.2.3 - Relativa à qualificação econômico-financeira:

5.2.3.1 - Balanço Patrimonial e Demonstrações Contábeis do último exercício social já exigíveis e apresentados na forma da lei, que comprovem a boa situação financeira da empresa, vedada a sua substituição por balancetes ou balanços provisórios, podendo ser atualizados, quando encerrados há mais de 3 (três) meses da data de apresentação da proposta, tomando como base a variação, ocorrida no período, do ÍNDICE GERAL DE PREÇOS -DISPONIBILIDADE INTERNA - IGP-DI, publicado pela Fundação Getúlio Vargas - FGV ou de outro indicador que o venha substituir.

a.) Serão considerados aceitos como na forma da lei o balanço patrimonial e demonstrações contábeis assim apresentados:

a.1.) sociedades regidas pela Lei n.º 6.404/76 (sociedade anônima): publicados em Diário Oficial; ou publicados em jornal de grande circulação; ou por fotocópia registrada ou autenticada na Junta Comercial da sede ou domicílio da **licitante**.

a.1.1) sociedades por cota de responsabilidade limitada (LTDA):

-por fotocópia do livro Diário, inclusive com os Termos de Abertura e de Encerramento, devidamente autenticado na Junta Comercial da sede ou domicílio da **licitante** ou em outro órgão equivalente; ou

- por fotocópia do Balanço e das Demonstrações Contábeis devidamente registrados ou autenticados na Junta Comercial da sede ou domicílio da **licitante**.

a.1.2) sociedade criada no exercício em curso:

- fotocópia do Balanço de Abertura, devidamente registrado ou autenticado na Junta Comercial da sede ou domicílio da **licitante**;

a.1.3) O balanço patrimonial e as demonstrações contábeis deverão estar assinadas por Contador ou por outro profissional equivalente, devidamente registrado no Conselho Regional de Contabilidade;

a.2)A boa situação financeira será avaliada pelos Índices de Liquidez Geral (LG), Solvência Geral (SG) e Liquidez Corrente (LC), que deverão apresentar o valor mínimo igual a 1 (um), resultantes da aplicação das seguintes fórmulas:

$$LG = \frac{\text{ATIVO CIRCULANTE} + \text{REALIZÁVEL A LONGO PRAZO}}{\text{PASSIVO CIRCULANTE} + \text{EXIGÍVEL A LONGO PRAZO}}$$

$$SG = \frac{\text{ATIVO TOTAL}}{\text{PASSIVO CIRCULANTE} + \text{EXIGÍVEL A LONGO PRAZO}}$$

$$LC = \frac{\text{ATIVO CIRCULANTE}}{\text{PASSIVO CIRCULANTE}}$$

a.2.1)As fórmulas deverão estar devidamente aplicadas em memorial de cálculos juntado ao balanço;

a.2.1.1)Caso o memorial não seja apresentado, a **Comissão** reserva-se o direito de efetuar os cálculos;

a.3)Se necessária a atualização do balanço e do capital social, deverá ser apresentado, juntamente com os documentos em apreço, o memorial de cálculo correspondente.

a.4)A licitante que apresentar resultado menor que 1 (um) em qualquer dos índices referidos na **alínea "a.2"** deverá comprovar Capital Social mínimo ou patrimônio líquido mínimo de pelo menos 10% (dez por cento) do valor estimado para a contratação. Para fins dessa comprovação, a licitante apresentará cópia autenticada da Certidão Simplificada e Específica emitida pela Junta Comercial atualizada;

PREFEITURA MUNICIPAL DE ARAME

CNPJ: 12.542.767/0001-21

Rua Nova, SN, Centro CEP: 65.945-000



ESTADO DO MARANHÃO

PREFEITURA MUNICIPAL DE ARAME

CNPJ: 12.542.767/0001-21

Rua Nova, SN, Centro CEP: 65.945-000

b) Certidão Negativa de Falência ou Concordata, **expedida pelo distribuidor da sede do licitante, ou de seu domicílio, expedida a menos de 60(sessenta) dias contados da data da sua apresentação, caso não venha expresso o prazo de validade.**

b.1) As licitantes sediadas em outras comarcas do Estado do Maranhão que não a de Arame/MA e em outros Estados da Federação deverão apresentar, juntamente com as certidões negativas exigidas, declaração passada pelo Fórum Judicial de sua sede, indicando quais os Cartórios ou Ofícios de Registros que controlam a distribuição de falência e concordata, salvo se vier expresso na certidão.

c) Da Garantia da Proposta:

c.1) Comprovação de prestação de garantia para manutenção da proposta, equivalente a 1% (um por cento) do valor proposto no edital, com validade de 60 (sessenta) dias a partir da data de apresentação das propostas em uma das modalidades: em dinheiro, seguro garantia, fiança bancária e títulos da Dívida Pública, este último, devendo criteriosamente se dar na forma do Artigo 56, § 1º, I da Lei 8.666/93. Em se tratando de dinheiro, este deverá ser depositado na conta da PREFEITURA MUNICIPAL DE ARAME/MA.

c.1.1. No caso de opção pela "caução em dinheiro", esta deverá ser efetuada através de transferência/depósito na Conta do Município de Arame.

c.1.2. No caso de opção pelo "título da dívida pública", este deverá estar acompanhado de avaliação da Secretaria do Tesouro Nacional, no qual está informará sobre a exequibilidade, valor e prazo de resgate, taxa de atualização e condições de resgate.

c.1.3. Seguro-garantia: No caso da opção pelo "seguro-garantia" o mesmo será feito mediante entrega da competente apólice emitida por entidade em funcionamento no País e em nome da Prefeitura Municipal de Arame-MA, cobrindo o risco de quebra do contrato, pelo prazo da duração do contrato, devendo a contratada providenciar sua prorrogação, por toda a duração do contrato, independente de notificação da Prefeitura Municipal de Arame-MA. Deverá a apólice conter expressamente cláusula de atualização financeira, de imprescritibilidade, de inalienabilidade e de irrevogabilidade.

c.1.4. Fiança bancária: No caso de "fiança bancária", esta deverá ser, a critério do licitante, fornecida por um banco localizado no Brasil, devidamente autorizado pelo Banco Central do Brasil. Deverá a carta de fiança bancária conter cláusula de atualização financeira, de imprescritibilidade, de inalienabilidade e de irrevogabilidade

c.1.5. A garantia de manutenção da proposta, será liberada para as empresas licitantes no prazo de até 15 (quinze) dias úteis após esgotada a fase de julgamento das propostas de preços, exceto para a empresa vencedora, onde está será liberada após a assinatura do contrato.

5.2.4 - Declaração da licitante de que não possui, em seu quadro de pessoal, empregado(s) com menos de 18 (dezoito) anos em trabalho noturno perigoso ou insalubre e de 16 (dezesesseis) anos em qualquer trabalho salvo na condição de aprendiz a partir dos 14 (catorze) anos, cumprindo o disposto no **inciso XXXIII, art.7º, da Constituição Federal de 1988 (ANEXO VII).**


5.2.5 - Declaração de Inexistência Fatos Supervenientes impeditivos de sua habilitação na formado § 20 do Art. 32 da Lei no 8.666/93, conforme **(ANEXO XIII).**

5.2.6 - É de exclusiva responsabilidade da empresa vencedora, quando necessário, solicitar, **ALVARÁ PARA INSTALAÇÃO E OPERAÇÃO/FUNCIONAMENTO** do Canteiro de Obras, assim como a **LICENÇA AMBIENTAL OU DISPENSA** e **HABITE-SE** junto aos órgãos competentes. Ficando ainda sob a responsabilidade da contratada, apresentar **OUTORGA DE DIREITO DO USO DA ÁGUA** para os casos de utilização de Recursos Hídricos através de poços, e **AUTORIZAÇÃO DE SUPRESSÃO VEGETAL OU AUTORIZAÇÃO DE LIMPEZA DE ÁREA** quando necessário a retirada da camada vegetal para a implantação do canteiro de obras, devendo ser declarada pela licitante a concordância.

PREFEITURA MUNICIPAL DE ARAME

CNPJ: 12.542.767/0001-21

Rua Nova, SN, Centro CEP: 65.945-000

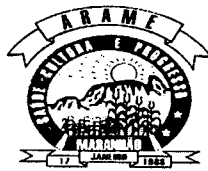

ESTADO DO MARANHÃO

PREFEITURA MUNICIPAL DE ARAME

CNPJ: 12.542.767/0001-21

Rua Nova, SN, Centro CEP: 65.945-000

5.2.7 - Os Documentos de Habilitação poderão ser apresentados em qualquer processo de cópia, desde que autenticada por cartório competente, por membros da Equipe de Licitação ou por publicação em órgão de Imprensa Oficial em todas as folhas por Tabelião de Notas.

5.2.8 - **para a habilitação**, as microempresas e empresas de pequeno porte deverão apresentar toda a documentação, que será devidamente conferida pela Comissão. Havendo alguma restrição na comprovação da regularidade fiscal, será assegurado o prazo de 05 (cinco) dias úteis, cujo termo inicial corresponderá ao momento em que o proponente microempresas e empresas de pequeno porte for declarado vencedor do certame, prorrogável por igual período, para a regularização da documentação, pagamento ou parcelamento do débito, e emissão de eventuais certidões negativas ou positivas com efeito de certidão negativa.

5.3 - Proposta de Preços

5.3.1-O envelope nº 02 – PROPOSTA DE PREÇOS conterà, em 01 (uma) via, proposta, impressa em papel timbrado da licitante, na língua portuguesa, devidamente datada e assinada pelo representante legal, e deverá conter:

- Carta-Proposta, no modelo do (ANEXO VIII), do Edital, indicado em moeda corrente nacional, expresso em algarismos e por extenso, inclusas todas as despesas necessárias à execução completa do objeto ora licitado;
- Tabela de Preços Unitários e totais, integrante do Projeto Básico – ANEXO I do Edital;
- Composição analítica do BDI (Bonificação e Despesas Indiretas) segundo a fórmula e composição abaixo:

** Fórmula: $BDI = [(1/(1-IMP))*(1+ADM)*(1+DEF)*(1+RIS)*(1+LB) - 1] \times 100$, onde:

IMP = impostos incidentes sobre o faturamento
ADM = despesas administrativas (central e local)
DEF = despesas financeiras e seguros
RIS = riscos e imprevistos
LB = lucro bruto

Observação: A parcela IMP deverá considerar os valores de PIS, COFINS e ISS.

COMPOSIÇÃO DO BDI	
ADM - administração central	xx%
DEF = despesas financeiras e seguros	xx%
RIS = risco e imprevistos	xx%
LB = lucro bruto	xx%
IMP = impostos sobre faturamento*	xx%
ISS = 5% sobre MO = 5% x 50% = 2,5%	xx%
PIS	xx%
COFINS	xx%
BDI**	xx%

*soma dos impostos (ISS, PIS,COFINS)

** fórmula

- Prazo de validade da proposta de, no mínimo, 60 (sessenta) dias consecutivos, contados da data-limite prevista para entrega das propostas, conforme Art. 64, § 3º, da Lei Federal nº 8.666/1993.
- Declaração de Localização e Funcionamento da empresa, nos termos do ANEXO VII do Edital.

5.3.1.2 - Os documentos exigidos nas alíneas "b", e "c", serão assinados pelo representante legal da empresa e responsável técnico registrado no CREA da licitante, conforme determina a Lei Federal no 5.194, de 24 de dezembro de 1966, e Resolução no 282/CONFEA, de 24 de agosto de 1983.

5.3.1.3 - Considerar-se-á que os preços fixados pelo licitante são completos e suficientes para assegurar a justa remuneração de todas as etapas dos serviços, da utilização dos equipamentos e da aquisição de



ESTADO DO MARANHÃO

PREFEITURA MUNICIPAL DE ARAME

CNPJ: 12.542.767/0001-21

Rua Nova, SN, Centro CEP: 65.945-000

materiais. Considerar-se-á, assim, que a não indicação de qualquer insumo ou componente necessário para a execução dos serviços conforme projetados, significante que seu custo está diluído pelos demais itens componentes dos custos unitários, itens estes julgados necessários e suficientes, e não esteja qualquer alteração contratual sob esta alegação.

5.3.1.4 - Em caso de erro de cálculo na planilha ou divergência entre o total da proposta e algarismos e por extenso prevalecerá sempre o valor correto, apurado pela Comissão, tomando-se por base os quantitativos constantes da planilha orçamentária do **ANEXO I** deste Edital e os preços unitários propostos pela licitante;

5.3.2 - Não serão consideradas as propostas apresentadas fora do prazo bem como aquelas que contiverem rasuras, emendas, borrões ou entrelinhas de modo a ensejar dubiedade, principalmente em relação a preços unitários.

5.3.2.1 - Para os fins deste item, entende-se como:

a) *Rasura*: palavra(s) ou qualquer (quaisquer) sinal(is) gráfico(s) riscado(a)(s) ou raspado(a)(s) de modo que sua leitura se torne impossível ou incompreensível;

b) *Emenda*: alteração ou modificação do que já foi escrito;

c) *Entrelinha*: palavra(s) ou frase(s) escritas no espaçamento entre uma e outra linha do exto da proposta.

5.3.3 - A proposta, uma vez aberta, vincula a licitante, obrigando-a à contratação caso lhe seja adjudicado o objeto.

5.3.4 - Não se considerará qualquer oferta de vantagem não prevista no Edital, nem preço ou vantagem baseada nas ofertas das demais licitantes.

6. DO JULGAMENTO

6.1 - Habilitação

6.1.1 - O julgamento iniciar-se-á com a abertura do envelope nº 01, contendo a documentação de habilitação, a qual, juntamente com os envelopes, deverá ser rubricada pelas licitantes presentes e membros da Comissão;

6.1.2 - após a apreciação dos documentos, a Comissão declarará habilitadas as licitantes que os apresentarem na forma indicada no Edital;

6.1.3 - às licitantes inabilitadas serão devolvidos os envelopes fechados, contendo as respectivas propostas, desde que não tenha havido recurso ou após sua denegação;

6.1.4 - na hipótese de recusa no recebimento do Envelope, ou na ausência de representante da licitante inabilitada, a Comissão o guardará durante 30 (trinta) dias consecutivos, prazo após o qual, se não resgatado, será destruído;

6.1.5 - havendo interposição de recursos quanto à fase de habilitação, a Comissão abrirá o prazo recursal, suspenderá a sessão, lavrando-se Ata circunstanciada dos trabalhos até então realizados e, após o julgamento dos recursos, comunicará, por escrito, com antecedência mínima de 48 (quarenta e oito) horas, as licitantes habilitadas, data, hora e local de sua reabertura. Nesta hipótese, os envelopes nº 02, devidamente lacrados e rubricados pelos presentes, permanecerão, até que se reabra a sessão, sob guarda e responsabilidade do Presidente da Comissão;

6.1.6 - se todas às licitantes presentes não interpuserem recurso, poderão fazer constar em Ata a renúncia expressa a esse direito, passando-se, imediatamente à abertura dos envelopes contendo as propostas;

6.1.7 - a inabilitação de licitante importa preclusão do seu direito de participar das fases subsequentes do processo licitatório;

6.1.8 - após a fase de habilitação não cabe desistência da proposta, salvo por motivo justo decorrente de fato superveniente e aceito pela Comissão.

6.1.9 - Quando todas as licitantes forem inabilitadas, a Comissão poderá, a seu critério, fixar o prazo de 08 (oito) dias úteis para a apresentação de nova documentação ou de novas propostas escoimadas das causas que ensejaram a inabilitação, conforme disposto no § Único, do art. 48, da Lei Federal nº 8.666/1993.

6.2 - Propostas


6.2.1 - após a abertura dos envelopes de nº 02, a Comissão divulgará às licitantes presentes as condições oferecidas, sendo as propostas rubricadas pelos seus representantes e pelos membros da Comissão;

6.2.2 - a Comissão poderá, a seu critério, exigir comprovação documental adicional de informações contidas nas propostas, inclusive composição analítica dos preços unitários;

PREFEITURA MUNICIPAL DE ARAME

CNPJ: 12.542.767/0001-21

Rua Nova, SN, Centro CEP: 65.945-000

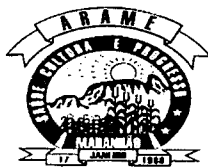

ESTADO DO MARANHÃO

PREFEITURA MUNICIPAL DE ARAME

CNPJ: 12.542.767/0001-21

Rua Nova, SN, Centro CEP: 65.945-000

6.2.3 - será desclassificada as propostas que:

- não atenda às exigências deste Edital;
- apresentem valores incorretos ou de valor zero;
- sejam manifestamente inexequíveis, assim consideradas aquelas cujo desconto importe em valor inferior a 70% (setenta por cento) dos preços unitários da Tabela de Preços Unitários Máximos.

6.2.4 - é facultada à Comissão, em qualquer fase da licitação, a promoção de diligência destinada a esclarecer ou a complementar a instrução do processo, vedada a inclusão posterior de documento ou informação que deveria constar obrigatoriamente da proposta;

6.2.5 - será declarada vencedora a licitante que oferecer o **MENOR PREÇO GLOBAL**, dentro das condições exigidas neste Edital;

6.2.6 - Será assegurado, como critério de desempate, a preferência de contratação para as microempresas e empresas de pequeno porte que manifestar o direito do benefício no decorrer da sessão. Entende-se por empate aquelas situações em que as ofertas apresentadas pelas microempresas e empresas de pequeno porte sejam iguais ou até 10% (dez por cento) superiores ao menor preço. A avaliação das propostas de preços será feita da seguinte maneira:

- Ocorrendo o empate e o manifesto direito do benefício pela licitante, a microempresa ou empresa de pequeno porte melhor classificada poderá apresentar, no prazo de 01 (um) dia útil, proposta de preço inferior àquela considerada vencedora do certame, situação em que será adjudicado o objeto em seu favor;
 - não apresentação da nova proposta no prazo estabelecido, será considerada como desistência da empresa ao benefício.
- Na hipótese da não contratação da microempresa ou empresa de pequeno porte, com base na alínea "a", serão convocadas as remanescentes que porventura se enquadrem em situação de empate, na ordem classificatória, para o exercício do mesmo direito; e
- No caso de equivalência dos valores apresentados pelas microempresas e empresas de pequeno porte que se encontrem em situação de empate, será realizado sorteio entre elas para que se identifique aquela que primeiro poderá apresentar melhor oferta.

6.2.7 - Caso ocorra empate entre duas ou mais propostas de empresas não enquadradas no item anterior, a decisão será feita, obrigatoriamente por sorteio, em ato público, para qual todos os licitantes habilitados serão convocados.

6.2.8 - colocar-se-ão à disposição dos interessados o resultado da licitação e os mapas de apuração e classificação elaborados segundo a ordem crescente de preço unitário.

6.2.9 - Quando todas as propostas forem desclassificadas, a Comissão poderá, a seu critério, fixar o prazo de 08 (oito) dias úteis para a apresentação de novas propostas escoimadas das causas que ensejaram a desclassificação.

6.3 - Quando todas as licitantes forem inabilitadas ou todas as propostas forem desclassificadas, a Comissão poderá, a seu critério, fixar o prazo de 08 (oito) dias úteis para a apresentação de nova documentação ou de novas propostas escoimadas das causas que ensejaram a inabilitação ou a desclassificação.

7. DA ADJUDICAÇÃO, HOMOLOGAÇÃO E CONTRATAÇÃO

7.1 - O resultado desta licitação será divulgado de acordo com o que estabelece o § 1º do art. 109 da Lei Federal nº 8.666/1993.

7.2 - Não havendo interposição de recurso quanto ao resultado da licitação, ou após o seu julgamento, será lavrada Ata circunstanciada, cabendo à Comissão adjudicar o objeto da licitação ao vencedor, submetendo tal decisão ao Secretário Municipal de Obras e Urbanismo.

7.3 - A Secretaria Municipal de Obras e Urbanismo, poderão revogar a licitação por razões de interesse público, devendo anulá-la, de ofício ou por provocação de terceiros, quando o motivo assim justificar.

7.4 - Não havendo recurso e homologada a licitação, será convocado o vencedor para, no prazo de 03 (três) dias úteis, retirar a Nota de Empenho e assinar o Contrato, na forma da Minuta do **ANEXO X** do Edital.

7.5 - Ocorrendo desatendimento ao prazo estabelecido para a assinatura do Contrato, a Administração convocará, segundo a ordem de classificação, outra licitante, se não preferir proceder a nova licitação.



ESTADO DO MARANHÃO

PREFEITURA MUNICIPAL DE ARAME

CNPJ: 12.542.767/0001-21

Rua Nova, SN, Centro CEP: 65.945-000

7.5.1 – Atendida a convocação, a licitante celebrará o contrato desde que aceite as mesmas condições da proposta da licitante desistente, inclusive quanto ao preço, de acordo com o art. 64 da Lei Federal nº 8.666/1993.

8. DO RECEBIMENTO DA NOTA DE EMPENHO E DA ASSINATURA DO CONTRATO ADMINISTRATIVO

8.1 – Após a homologação do resultado da presente licitação, a Prefeitura Municipal de Arame/MA, convocará a empresa adjudicatária para, no prazo inicial de 05(cinco) dias úteis, retirar a Nota de Empenho e assinar o Contrato Administrativo, sob pena de decair o direito a contratação, sem prejuízo das sanções previstas neste Edital.

8.2 – O prazo da convocação poderá ser prorrogado uma vez, por igual período, quando solicitado pela licitante vencedora durante o seu transcurso, desde que ocorra motivo justificado e aceito pela Administração.

8.3 – É facultado à Administração, quando a proponente vencedora não apresentar situação regular no ato de assinatura do Contrato, ou recusar-se a assiná-lo ou a retirar a Nota de Empenho no prazo e nas condições estabelecidas, chamar as licitantes remanescentes, obedecida a ordem de classificação, ou revogar a licitação, independentemente da aplicação das sanções previstas neste Edital.

9- DO CONTRATO ADMINISTRATIVO

9.1 – O Contrato Administrativo será celebrado entre a licitante adjudicada e a Prefeitura Municipal de Arame, observada a Lei Federal no 8.666/93, da Lei Complementar no 123/06 e demais normas atinentes à espécie.

9.2 – Constam na Minuta do Contrato (**ANEXO IX**) as condições e a forma de execução dos serviços, pagamentos, sanções, rescisão e demais obrigações dos contratantes.

9.3 – A Contratada ficará obrigada a aceitar, nas mesmas condições contratuais, os acréscimos ou supressões que se fizerem necessários, até 25% (vinte e cinco por cento) do valor inicial do Contrato.

9.4 – O Contrato a ser firmado em decorrência desta licitação terá prazo de vigência de 12 (doze) meses, contados a partir de sua assinatura, podendo ser prorrogado por iguais e sucessivos períodos, a fim de obter preços e condições mais vantajosos para a Administração, desde que demonstrado o interesse público e a critério da Contratante, até o limite de 60 (sessenta) meses, conforme disposto no art. 57, inciso II, da Lei Federal nº 8666/93.

9.5 – A não prorrogação do prazo de vigência contratual por conveniência da Administração não gerará à Contratada direito a qualquer espécie de indenização.

9.6 – A Contratada deverá manter as mesmas condições de habilitação exigidas nesta licitação, em especial no que se refere ao recolhimento de impostos, durante toda a execução do objeto.

10— DA PRESTAÇÃO DE SERVIÇOS

10.1 – A Contratada executará os serviços através de mão-de-obra qualificada, observando os critérios de quantidade, qualidade técnica, prazos, custos e demais condições estabelecidas no Projeto Básico — ANEXO I do Edital.

11. RECURSOS ADMINISTRATIVOS


11.1 – Dos atos da Administração referentes a esta licitação cabem:

11.1.1 – recurso, no prazo de 05 (cinco) dias úteis, a contar da intimação do ato ou lavratura da Ata, nos casos de:

- habilitação ou inabilitação da licitante;
- juízo das propostas;
- anulação ou revogação da licitação.

11.1.2 – representação, no prazo de 05 (cinco) dias úteis da intimação da decisão relacionada com o objeto da licitação, de que não caiba recurso hierárquico;

PREFEITURA MUNICIPAL DE ARAME
CNPJ: 12.542.767/0001-21
Rua Nova, SN, Centro CEP: 65.945-000

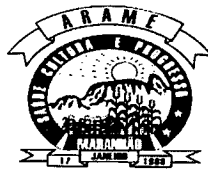

ESTADO DO MARANHÃO

PREFEITURA MUNICIPAL DE ARAME

CNPJ: 12.542.767/0001-21

Rua Nova, SN, Centro CEP: 65.945-000

11.1.3 – pedido de reconsideração de decisão do Secretário Municipal de Obras e Urbanismo na hipótese do § 3º do art. 87 da Lei Federal nº 8.666/1993, no prazo de 10 (dez) dias úteis da intimação do ato.

11.2 – O recurso será dirigido à autoridade superior por intermédio da que praticou o ato recorrido.

12. DO RECEBIMENTO

12.1 – O objeto desta licitação será recebido mensalmente da seguinte forma:

a) provisoriamente, mediante termo circunstanciado, na forma do ANEXO XI, assinado por servidor designado pela Secretaria Municipal de Obras e Urbanismo responsável pelo seu acompanhamento e fiscalização bem como por representante da Contratada, no prazo de até 05 (cinco) dias consecutivos da comunicação da conclusão dos serviços no mês;

b) definitivamente, mediante termo circunstanciado, na forma do ANEXO XII, assinado por servidor designado pela Prefeitura Municipal de Arame/MA, bem como por representante da contratada, após o decurso do prazo de até 05 (cinco) dias consecutivos, contados da data do recebimento provisório.

12.2 – O recebimento provisório ou definitivo não exclui a responsabilidade civil pela solidez e segurança dos serviços, nem ético-profissional pela perfeita execução do Contrato.

12.3 – A Secretaria Municipal de Obras e Urbanismo rejeitará, no todo ou em parte, os serviços executados em desacordo com as especificações técnicas do objeto desta licitação.

13. PAGAMENTO

13.1 – Os pagamentos serão efetuados mensalmente, no prazo de até 30 (trinta) dias consecutivos, contados da assinatura do Termo de Recebimento Definitivo, mediante apresentação da nota fiscal/fatura respectiva, após medição e comprovação dos serviços efetivamente realizados, conforme boletim assinado por servidor designado para acompanhar e fiscalizar a execução do objeto desta licitação, desde que não fator impeditivo provocado pela Contratada.

13.1.1 – O pagamento da primeira medição somente será efetuado mediante a apresentação pela Contratada da Anotação de Responsabilidade Técnica — ART dos serviços contratados, emitida pelo Conselho Regional de Engenharia, Arquitetura e Agronomia — CREA, com jurisdição no local da execução do objeto da licitação.

13.1.2 – O pagamento da última medição, não inferior a 10% (dez por cento) do valor total do objeto desta licitação, somente será efetuado após o recebimento definitivo do objeto.

13.1.3 – Todas as solicitações de pagamento deverão estar acompanhadas da Certidão de Débitos Relativos a Créditos Tributários Federais e à Dívida Ativa da União, conforme portaria PGFN/RFB no 1751, de 02 de Outubro de 2014, do Certificado de Regularidade do Fundo de Garantia por Tempo de Serviço — FGTS, Certidão Negativa de Débitos Trabalhistas, com validades compatíveis a data do pagamento.

13.2 – Caso os pagamentos sejam efetuados após o prazo estabelecido no item 14.1, a Contratante se obriga a pagar multa diária de 0,02% (dois centésimos por cento) sobre o valor da nota fiscal/fatura, até o limite de 10% (dez por cento), desde que para tanto não tenha concorrido a Contratada.

13.3 – Não serão efetuados quaisquer pagamentos à Contratada enquanto pendente de liquidação de quaisquer obrigações, em virtude de penalidades impostas ou inadimplência contratual, inclusive, sem que isso gere direito ao reajustamento do preço ou à atualização monetária.

13.4 – A Prefeitura Municipal de Arame/MA, poderá deduzir do montante a pagar os valores correspondentes a multas ou indenizações devidas pela Contratada.

14. DA REPACTUAÇÃO E REVISÃO DOS PREÇOS

14.1 – Caso haja necessidade de recomposição dos valores contratados, para restabelecer a relação que as partes pactuaram inicialmente entre os encargos da Contratada e a retribuição do CONTRATANTE, objetivando a manutenção do equilíbrio econômico-financeiro do Contrato, será permitida a repactuação ou a revisão, conforme art. 65, II, "d", da Lei Federal no 8.666/1993.

14.2 – Será admitida a repactuação dos preços dos serviços contratados, desde que observado o interregno mínimo de 01 (um) ano, contado da data limite para apresentação das propostas constante do Edital ou da



ESTADO DO MARANHÃO

PREFEITURA MUNICIPAL DE ARAME

CNPJ: 12.542.767/0001-21

Rua Nova, SN, Centro CEP: 65.945-000

data do orçamento a que a proposta se referir, admitindo-se, como termo inicial, a data da apresentação da proposta a partir daí, obedecido o mesmo prazo contado da última repactuação de preços, conforme Lei Federal no 10.192/2001.

14.3 – As repactuações quando solicitadas pela Contratada, deverão vir acompanhadas da demonstração analítica da alteração dos custos, por meio de apresentação da planilha de custo se formação de preços que fundamenta a repactuação, bem como os documentos comprobatórios dos demais itens repactuados;

14.4 – É vedada a inclusão, por ocasião da repactuação, de benefícios não previstos na proposta inicial exceto quando se tornarem obrigatórios por força de instrumento legal, sentença normativa, acordo coletivo ou convenção coletiva;

14.5 – Caso haja necessidade de revisão dos valores contratados, objetivando a manutenção do equilíbrio econômico-financeiro do Contrato para restabelecer a relação entre os encargos da Contratada e a retribuição do Contratante pactuada inicialmente entre as partes, a Contratada deverá comprovar a configuração da área econômica extraordinária e extracontratual, nos termos do art. 65, II, "d" da Lei Federal no 8.666/1993.

14.6 – Para fins do disposto no parágrafo anterior, será devida a revisão dos valores pelo Contratante a partir da data da solicitação formal da Contratada.

15. INADIMPLEMENTO E SANÇÕES

15.1 – O atraso injustificado no cumprimento do objeto sujeitará a licitante contratada à multa demora correspondente a 0,2% (dois décimos por cento) ao dia, sobre o valor total previsto no contrato, enquanto perdurar o inadimplemento.

15.2 – Além da multa aludida em no item 16.1, a Administração poderá, garantida a prévia defesa, aplicar à licitante contratada, na hipótese de inexecução total ou parcial do contrato, as seguintes sanções:

a) advertência;

b) multa de 10% (dez por cento) sobre o valor do contrato, nos casos que ensejarem a sua rescisão, determinada por ato unilateral e escrito da Administração;

c) suspensão temporária de participação em licitação e impedimento de contratar com a Administração, por prazo não superior a 02 (dois) anos;

d) declaração de inidoneidade para licitar ou contratar com a Administração Pública, enquanto perdurarem os motivos determinantes da punição.

15.3 – As sanções previstas nas alíneas "a", "c" e "d" poderão ser aplicadas juntamente com a prevista na alínea "b".

15.4 – As sanções previstas nas alíneas "c" e "d" poderão, também, ser aplicadas às empresas que, em razão de contratos regidos pela Lei Federal no 8.666/1993:

15.4.1 – tenham sofrido condenação definitiva por praticarem, por meios dolosos, fraude fiscal no recolhimento de quaisquer tributos;

15.4.2 – tenham praticado atos ilícitos, visando a frustrar os objetivos da licitação;

15.4.3 – demonstrem não possuir idoneidade para contratar com a Administração em virtude de atos ilícitos praticados.

16. DA FONTE DE RECURSO

16.1 – As despesas relativas à execução dos serviços decorrentes desta licitação correrão à conta de recursos consignados no Orçamento Geral da Prefeitura Municipal de Arame/MA:

ORGÃO: 05 – SECRETARIA MUNICIPAL DE EDUCAÇÃO

UNIDADE ORÇAMENTÁRIA: 0502 – FUNDEB

12 365 0005 1.002 – EDUCAÇÃO INFANTIL – FED

4.4.90.51 – OBRAS E INSTALAÇÕES

1542000000 – Trans. FUNDEB 30%- comple. União - VATT

PREFEITURA MUNICIPAL DE ARAME
CNPJ: 12.542.767/0001-21
Rua Nova, SN, Centro CEP: 65.945-000



ESTADO DO MARANHÃO

PREFEITURA MUNICIPAL DE ARAME

CNPJ: 12.542.767/0001-21

Rua Nova, SN, Centro CEP: 65.945-000



17. DISPOSIÇÕES GERAIS

17.1 – As licitantes poderão obter informações adicionais eventualmente necessárias sobre o certame, junto à **Comissão Permanente de Licitação – CPL**, na Comissão Permanente de Licitações, situada Rua Nova, sn, Centro – Arame/MA, no horário das 08:00 às 12:00 e das 14:00 às 18:00, ou através do email: licitarama2018@gmail.com ou através do telefone (99) 35324554, obedecendo aos seguintes critérios:

- a) Não serão levados em consideração pela **Comissão**, quaisquer consultas, pedidos ou reclamações relativos ao Edital que não tenham sido formulados por escrito e devidamente protocolados, ou por fax, até 05 (cinco) dias úteis antes da data marcada para recebimento dos envelopes, ressalvado o disposto no § 2º do Art.41 da Lei n.º 8.666/93.
- b) Em hipótese alguma serão aceitas manifestações verbais entre as partes.
- c) Os esclarecimentos às consulentes serão comunicados a todos as demais firmas que tenham adquirido o presente Edital.

17.2 – Os participantes desta licitação sujeitam-se a todos os seus termos, condições, normas, especificações e detalhes do presente Edital, comprometendo-se a cumpri-los plenamente, decaindo do direito de impugná-los o licitante que, tendo-os aceito sem objeção, vier, após julgamento desfavorável, apresentar falhas e irregularidades que os viciem.

17.3 – Na hipótese de o processo licitatório vir a ser interrompido, o prazo de validade da proposta fica automaticamente prorrogada por igual número de dias em que estiver suspenso.

17.4 – Enquanto perdurarem os motivos determinantes de punições ou até que seja promovida a reabilitação, não poderão participar da presente licitação as empresas que tenham sofrido penalidade resultante de contratos firmados anteriormente com a Administração, na condição de prestadoras de serviços, fornecedoras ou empreiteiras.

17.5 – A Administração poderá, a seu critério, inspecionar as instalações das licitantes, assim como verificar a exatidão das informações, antes e após a adjudicação.

17.6 – Os períodos de tempo e os prazos referidos neste Edital serão contados em dias consecutivos, salvo disposição expressa em contrário.


17.7 – Os licitantes poderão colher informações adicionais eventualmente necessárias sobre o certame junto à Comissão, na forma indicada no preâmbulo.

17.8 – Os casos não previstos e as dúvidas deste Edital serão resolvidos pela Comissão, com a aplicação da Lei Federal no 8.666/1993.

17.9 – A Prefeitura Municipal de Arame/MA poderá homologar, anular ou revogar presente licitação, observadas as formalidades legais.

17.10-Integram o presente Edital, dele fazendo parte, independentemente de transcrição:

- Anexo I** – Planilha de Quantitativos e Preços, Cronograma Físico-Financeiro, Composição do BDI, Encargo Sociais e Memorial Descritivo;
- Anexo II** - Carta de Credenciamento
- Anexo III** - Declaração de Enquadramento como Microempresas ou Empresas de Pequeno Porte;
- Anexo IV** - Declaração de participação na visita técnica;
- Anexo V** - Declaração de sujeição ao Edital;
- Anexo VI** - Declaração de Cumprimento do Art. 7º, XXXIII, da CF/88;
- Anexo VII** - Modelo de Carta-Proposta
- Anexo VIII** - Declaração de Localização e Funcionamento
- Anexo IX** - Minuta do Contrato
- Anexo X** - Modelo de Termo de Recebimento Provisório
- Anexo XI** - Modelo de Termo de Recebimento Definitivo
- Anexo XII** - Declaração de Inexistência de Fatos Supervenientes

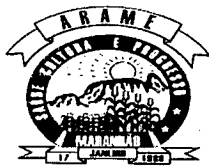

ESTADO DO MARANHÃO

PREFEITURA MUNICIPAL DE ARAME

CNPJ: 12.542.767/0001-21

Rua Nova, SN, Centro CEP: 65.945-000

17.11 - Para dirimir quaisquer questões decorrentes desta licitação, não resolvidas na esfera administrativa, será competente o foro da Justiça Estadual da Comarca de ARAME no Estado do Maranhão, excluído quaisquer outro, por mais privilegiado que seja.

Arame/MA, 22 de agosto de 2023

Ingraciane Feitoza

INGRACIANE FEITOZA

Presidente da CPL

PREFEITURA MUNICIPAL DE ARAME

CNPJ: 12.542.767/0001-21

Rua Nova, SN, Centro CEP: 65.945-000



ESTADO DO MARANHÃO

PREFEITURA MUNICIPAL DE ARAME

CNPJ: 12.542.767/0001-21

Rua Nova, SN, Centro CEP: 65.945-000

TOMADA DE PREÇOS Nº TP-03/2023-CPL

ANEXO I

PLANILHA DE QUANTITATIVOS E PREÇOS, COMPOSIÇÃO DA ELABORAÇÃO DO PROJETO EXECUTIVO E CRONOGRAMA FÍSICO-FINANCEIRO E MEMORIAL DESCRITIVO;

OBJETO: CONTRATAÇÃO DE EMPRESA ESPECIALIZADA EM SERVIÇOS DE ENGENHARIA PARA CONSTRUÇÃO 04 (QUATRO) UNIDADES HABITACIONAIS NO BAIRRO VILA NONATO NA CIDADE DE ARAME – MA. CONFORME DETALHES DO PROJETO BÁSICO ANEXO I DO EDITAL.

(DISPONIBILIZADO EM CÓPIA IMPRESSA)

RESUMO

PLANILHA ORÇAMENTÁRIA

Local: Arame - MA

Objeto: CONSTRUÇÃO DE CASAS POPULARES

BDI:


26,47%

ENC. SOCIAIS:

85,68%

Endereço: Arame - MA

1.0	SERVICIOS PRELIMINARES	R\$	972,00
2.0	ADMINISTRAÇÃO GERAL	R\$	7.259,40
3.0	INFRAESTRUTURA - FUNDAÇÕES	R\$	5.964,78
4.0	INFRAESTRUTURA - VIGA BALDRAME	R\$	14.041,21
5.0	SUPERESTRUTURA - PILARES	R\$	5.091,86
6.0	SUPERESTRUTURA - VIGAS SUPERIORES	R\$	6.704,23
7.0	LAJES	R\$	5.439,06
8.0	ALVENARIA	R\$	14.285,99
9.0	ESQUADRIAS	R\$	8.444,06
10.0	COBERTURA	R\$	7.594,00
11.0	PISOS	R\$	7.184,40
12.0	PINTURAS E ACABAMENTOS	R\$	19.993,25
13.0	HIDROSANITARIO	R\$	9.030,19
14.0	LOUÇAS, ACESSÓRIOS E METAIS	R\$	740,40
15.0	INSTALAÇÕES ELÉTRICAS	R\$	5.155,69
16.0	SERVICIOS FINAIS E COMPLEMENTARES	R\$	843,56



Anna Bryan de Oliveira Sousa

Anna Bryan de Oliveira Sousa

Engenheira Civil

CREA - MA 1117720349

ORÇAMENTO

PLANILHA ORÇAMENTÁRIA

Local: Arame - MA

Objeto: CONSTRUÇÃO DE CASAS POPULARES

BDI:

26,47%

ENC. SOCIAIS:

85,68%

Endereço: Arame - MA

1.0 SERVIÇOS PRELIMINARES									R\$		
1.1	74209/001	SINAPI	PLACA DE OBRA EM CHAPA DE AÇO GALVANIZADO	M2	2,00	R\$	365,58	R\$	462,34	R\$	924,68
1.2	98525	SINAPI	LIMPEZA MECANIZADA DE CAMADA VEGETAL, VEGETAÇÃO E PEQUENAS ÁRVORES (DIÂMETRO DE TRONCO MENOR QUE 0,20 M), COM TRATOR DE ESTEIRAS.AF_05/2018	M2	118,32	R\$	0,32	R\$	0,40	R\$	47,32
2.0 ADMINISTRAÇÃO GERAL										R\$	7.259,40
2.1	100305	SINAPI	ENGENHEIRO CIVIL JUNIOR COM ENCARGOS COMPLEMENTARES	h	30,00	R\$	97,25	R\$	122,99	R\$	3.689,70
2.2	90776	SINAPI	ENCARREGADO GERAL COM ENCARGOS COMPLEMENTARES	h	60,00	R\$	28,35	R\$	35,85	R\$	2.151,00
2.3	100309	SINAPI	TÉCNICO EM SEGURANÇA DO TRABALHO COM ENCARGOS COMPLEMENTARES	h	30,00	R\$	37,40	R\$	47,29	R\$	1.418,70
3.0 INFRAESTRUTURA - FUNDAÇÕES										R\$	5.964,78
3.1	93358	SINAPI	ESCAVAÇÃO MANUAL DE VALA COM PROFUNDIDADE MENOR OU IGUAL A 1,30 M. AF_02/2021	M3	3,36	R\$	68,39	R\$	86,49	R\$	290,60
3.2	96535	SINAPI	FABRICAÇÃO, MONTAGEM E DESMONTAGEM DE FÔRMA PARA SAPATA, EM MADEIRA SERRADA, E=25 MM, 4 UTILIZAÇÕES. AF_06/2017	M2	15,54	R\$	139,01	R\$	175,80	R\$	2.731,93
3.3	92792	SINAPI	CORTE E DOBRA DE AÇO CA-50, DIÂMETRO DE 6,3 MM, UTILIZADO EM ESTRUTURAS DIVERSAS, EXCETO LAJES. AF_12/2015	KG	14,90	R\$	11,13	R\$	14,07	R\$	209,64
3.4	92794	SINAPI	CORTE E DOBRA DE AÇO CA-50, DIÂMETRO DE 10,0 MM, UTILIZADO EM ESTRUTURAS DIVERSAS, EXCETO LAJES. AF_12/2015	KG	155,00	R\$	10,25	R\$	12,96	R\$	2.008,80
3.5	94970	SINAPI	CONCRETO FCK = 20MPA, TRAÇO 1:2,7:3 (EM MASSA SECA DE CIMENTO/ AREIA MÉDIA/ BRITA 1) - PREPARO MECÂNICO COM BETONEIRA 600 L. AF_05/2021	M3	1,33	R\$	430,32	R\$	544,22	R\$	723,81
4.0 INFRAESTRUTURA - VIGA BALDRAME										R\$	14.041,21
4.1	96527	SINAPI	ESCAVAÇÃO MANUAL DE VALA PARA VIGA BALDRAME (INCLUINDO ESCAVAÇÃO PARA COLOCAÇÃO DE FÔRMAS). AF_06/2017	M3	41,11	R\$	102,74	R\$	129,93	R\$	5.341,55
4.2	96536	SINAPI	FABRICAÇÃO, MONTAGEM E DESMONTAGEM DE FÔRMA PARA VIGA BALDRAME, EM MADEIRA SERRADA, E=25 MM, 4 UTILIZAÇÕES. AF_06/2017	M2	37,15	R\$	74,07	R\$	93,67	R\$	3.479,84
4.3	92793	SINAPI	CORTE E DOBRA DE AÇO CA-50, DIÂMETRO DE 8,0 MM, UTILIZADO EM ESTRUTURAS DIVERSAS, EXCETO LAJES. AF_12/2015	KG	100,00	R\$	11,10	R\$	14,03	R\$	1.403,00
4.4	92792	SINAPI	CORTE E DOBRA DE AÇO CA-50, DIÂMETRO DE 6,3 MM, UTILIZADO EM ESTRUTURAS DIVERSAS, EXCETO LAJES. AF_12/2015	KG	85,00	R\$	11,13	R\$	14,07	R\$	1.195,95
4.5	94970	SINAPI	CONCRETO FCK = 20MPA, TRAÇO 1:2,7:3 (EM MASSA SECA DE CIMENTO/ AREIA MÉDIA/ BRITA 1) - PREPARO MECÂNICO COM BETONEIRA 600 L. AF_05/2021	M3	2,05	R\$	430,32	R\$	544,22	R\$	1.115,65
4.6	98557	SINAPI	IMPERMEABILIZAÇÃO DE SUPERFÍCIE COM EMULSÃO ASFÁLTICA, 2 DEMÃOS AF_06/2018	M2	28,98	R\$	41,07	R\$	51,94	R\$	1.505,22
5.0 SUPERESTRUTURA - PILARES										R\$	9.091,86

5.1	92443	SINAPI	MONTAGEM E DESMONTAGEM DE FÔRMA DE PILARES RETANGULARES E ESTRUTURAS SIMILARES, PÉ-DIREITO SIMPLES, EM CHAPA DE MADEIRA COMPENSADA PLASTIFICADA, 18 UTILIZAÇÕES. AF_09/2020	M2	29,79	R\$ 45,80	R\$ 57,92	R\$ 1.725,43
5.2	92794	SINAPI	CORTE E DOBRA DE AÇO CA-50, DIÂMETRO DE 10,0 MM, UTILIZADO EM ESTRUTURAS DIVERSAS, EXCETO LAJES. AF_12/2015	KG	156,70	R\$ 10,25	R\$ 12,96	R\$ 2.030,83
5.3	92792	SINAPI	CORTE E DOBRA DE AÇO CA-50, DIÂMETRO DE 6,3 MM, UTILIZADO EM ESTRUTURAS DIVERSAS, EXCETO LAJES. AF_12/2015	KG	54,70	R\$ 11,13	R\$ 14,07	R\$ 769,62
5.4	94970	SINAPI	CONCRETO FCK = 20MPA, TRAÇO 1:2,7:3 (EM MASSA SECA DE CIMENTO/ AREIA MÉDIA/ BRITA 1) - PREPARO MECÂNICO COM BETONEIRA 600 L. AF_05/2021	M3	1,04	R\$ 430,32	R\$ 544,22	R\$ 565,98
6.0	SUPERESTRUTURA - VIGAS SUPERIORES							R\$ 6.704,23
6.1	92480	SINAPI	MONTAGEM E DESMONTAGEM DE FÔRMA DE VIGA, ESCORAMENTO METÁLICO, PÉ-DIREITO SIMPLES, EM CHAPA DE MADEIRA PLASTIFICADA, 18 UTILIZAÇÕES. AF_09/2020	M2	36,28	R\$ 70,80	R\$ 89,54	R\$ 3.248,51
6.2	92793	SINAPI	CORTE E DOBRA DE AÇO CA-50, DIÂMETRO DE 8,0 MM, UTILIZADO EM ESTRUTURAS DIVERSAS, EXCETO LAJES. AF_12/2015	KG	93,40	R\$ 11,10	R\$ 14,03	R\$ 1.310,40
6.3	92792	SINAPI	CORTE E DOBRA DE AÇO CA-50, DIÂMETRO DE 6,3 MM, UTILIZADO EM ESTRUTURAS DIVERSAS, EXCETO LAJES. AF_12/2015	KG	84,40	R\$ 11,13	R\$ 14,07	R\$ 1.187,50
6.4	94970	SINAPI	CONCRETO FCK = 20MPA, TRAÇO 1:2,7:3 (EM MASSA SECA DE CIMENTO/ AREIA MÉDIA/ BRITA 1) - PREPARO MECÂNICO COM BETONEIRA 600 L. AF_05/2021	M3	1,76	R\$ 430,32	R\$ 544,22	R\$ 957,82
7.0	LAJES E FORROS							R\$ 5.439,06
7.1	92538	SINAPI	MONTAGEM E DESMONTAGEM DE FÔRMA DE LAJE MACIÇA, PÉ-DIREITO SIMPLES, EM CHAPA DE MADEIRA COMPENSADA PLASTIFICADA, 18 UTILIZAÇÕES. AF_09/2020	M2	3,00	R\$ 34,03	R\$ 43,03	R\$ 129,09
7.2	101792	SINAPI	ESCORAMENTO DE FÔRMAS DE LAJE EM MADEIRA NÃO APARELHADA, PÉ-DIREITO SIMPLES, INCLUSO TRAVAMENTO, 4 UTILIZAÇÕES. AF_09/2020	M3	8,40	R\$ 17,55	R\$ 22,19	R\$ 186,39
7.3	92802	SINAPI	CORTE E DOBRA DE AÇO CA-50, DIÂMETRO DE 8,0 MM, UTILIZADO EM LAJE. AF_12/2015	KG	28,30	R\$ 10,96	R\$ 13,86	R\$ 392,23
7.4	94970	SINAPI	CONCRETO FCK = 20MPA, TRAÇO 1:2,7:3 (EM MASSA SECA DE CIMENTO/ AREIA MÉDIA/ BRITA 1) - PREPARO MECÂNICO COM BETONEIRA 600 L. AF_05/2021	M3	0,30	R\$ 430,32	R\$ 544,22	R\$ 163,26
7.5	101964	SINAPI	LAJE PRÉ-MOLDADA UNIDIRECIONAL, BIAPOIADA, PARA FORRO, ENCHIMENTO EM CERÂMICA, VIGOTA CONVENCIONAL, ALTURA TOTAL DA LAJE (ENCHIMENTO+CAPA) = (8+3). AF_11/2020	M2	4,50	R\$ 176,00	R\$ 222,58	R\$ 1.001,61
7.6	96111	SINAPI	FORRO EM RÉGUAS DE PVC, FRISADO, PARA AMBIENTES RESIDENCIAIS, INCLUSIVE ESTRUTURA DE FIXAÇÃO. AF_05/2017 PR	M2	42,98	R\$ 65,62	R\$ 82,98	R\$ 3.566,48
8.0	ALVENARIA							R\$ 14.285,99
8.1	103356	SINAPI	ALVENARIA DE VEDAÇÃO DE BLOCOS CERÂMICOS FURADOS NA HORIZONTAL DE 9X19X29 CM (ESPESSURA 9 CM) E ARGAMASSA DE ASSENTAMENTO COM PREPARO EM BETONEIRA. AF_12/2021	M2	222,94	R\$ 50,67	R\$ 64,08	R\$ 14.285,99
9.0	ESQUADRIAS							R\$ 8.444,06
9.1	90822	SINAPI	PORTA DE MADEIRA PARA PINTURA, SEMI-OCA (LEVE OU MÉDIA), 80X210CM, ESPESSURA DE 3,5CM, INCLUSO DOBRADIÇAS - FORNECIMENTO E INSTALAÇÃO. AF_12/2019	UN	6	R\$ 380,07	R\$ 480,67	R\$ 2.884,02
9.2	90821	SINAPI	PORTA DE MADEIRA PARA PINTURA, SEMI-OCA (LEVE OU MÉDIA), 70X210CM, ESPESSURA DE 3,5CM, INCLUSO DOBRADIÇAS - FORNECIMENTO E INSTALAÇÃO. AF_12/2019	UN	1	R\$ 353,89	R\$ 447,56	R\$ 447,56
9.3	100701	SINAPI	PORTA DE FERRO, DE ABRIR, TIPO GRADE COM CHAPA, COM GUARNIÇÕES. AF_12/2019	M2	3,36	R\$ 717,98	R\$ 908,02	R\$ 3.050,94
9.4	94570	SINAPI	JANELA DE ALUMÍNIO DE CORRER COM 2 FOLHAS PARA VIDROS, COM VIDROS, BATENTE, ACABAMENTO COM ACETATO OU BRILHANTE E FERRAGENS. EXCLUSIVE ALIZAR E CONTRAMARCO. FORNECIMENTO E INSTALAÇÃO. AF_12/2019	M2	4	R\$ 369,21	R\$ 466,93	R\$ 1.867,72
9.5	94559	SINAPI	JANELA DE AÇO TIPO BASCULANTE PARA VIDROS, COM BATENTE, FERRAGENS E PINTURA ANTICORROSIVA. EXCLUSIVE VIDROS, ACABAMENTO, ALIZAR E CONTRAMARCO. FORNECIMENTO E INSTALAÇÃO. AF_12/2019	M2	0,24	R\$ 638,58	R\$ 807,61	R\$ 193,82
10.0	COBERTURA							R\$ 7.594,00
10.1	92565	SINAPI	FABRICAÇÃO E INSTALAÇÃO DE ESTRUTURA PORTALEIADA DE MADEIRA NÃO APARELHADA PARA TELHADOS COM ATÉ 2 ÁGUAS E PARA TELHA CERÂMICA OU DE CONCRETO, INCLUSO TRANSPORTE VERTICAL. AF_12/2015	M2	78,65	R\$ 37,49	R\$ 47,41	R\$ 3.728,79

10.2	102203	SINAPI	PINTURA VERNIZ (INCOLOR) ALQUÍDICO EM MADEIRA, USO INTERNO E EXTERNO, 1 DEMÃO. AF 01/2021	M2	78,65	R\$ 9,19	R\$ 11,62	R\$ 913,91
10.3	94442	SINAPI	TELHAMENTO COM TELHA CERÂMICA DE ENCAIXE, TIPO ROMANA, COM ATÉ 2 ÁGUAS, INCLUSO TRANSPORTE VERTICAL. AF 07/2019	M2	78,65	R\$ 27,86	R\$ 35,23	R\$ 2.770,83
10.4	94221	SINAPI	CUMEEIRA PARA TELHA CERÂMICA EMBOÇADA COM ARGAMASSA TRAÇO 1:2:9 (CIMENTO, CAL E AREIA) PARA TELHADOS COM ATÉ 2 ÁGUAS, INCLUSO TRANSPORTE VERTICAL. AF 07/2019	M	6,80	R\$ 20,99	R\$ 26,54	R\$ 180,47
11.0	PISOS							R\$ 7.184,40
11.1	87630	SINAPI	CONTRAPISO EM ARGAMASSA TRAÇO 1:4 (CIMENTO E AREIA), PREPARO MECÂNICO COM BETONEIRA 400 L, APLICADO EM ÁREAS SECAS SOBRE LAJE, ADERIDO, ESPESSURA 3CM. AF 06/2014	M2	59,97	R\$ 35,52	R\$ 44,92	R\$ 2.693,85
11.2	87248	SINAPI	REVESTIMENTO CERÂMICO PARA PISO COM PLACAS TIPO ESMALTADA EXTRA DE DIMENSÕES 35X35 CM APLICADA EM AMBIENTES DE ÁREA MAIOR QUE 10 M2. AF 06/2014	M2	59,97	R\$ 59,21	R\$ 74,88	R\$ 4.490,55
12.0	PINTURAS E ACABAMENTOS							R\$ 19.993,25
12.1	87879	SINAPI	CHAPISCO APLICADO EM ALVENARIAS E ESTRUTURAS DE CONCRETO INTERNAS, COM COLHER DE PEDREIRO. ARGAMASSA TRAÇO 1:3 COM PREPARO EM BETONEIRA 400L. AF 06/2014	M2	445,88	R\$ 3,73	R\$ 4,71	R\$ 2.100,09
12.2	87547	SINAPI	MASSA ÚNICA, PARA RECEBIMENTO DE PINTURA OU CERÂMICA, ARGAMASSA INDUSTRIALIZADA, PREPARO MECÂNICO, APLICADO COM EQUIPAMENTO DE MISTURA E PROJEÇÃO DE 1,5 M3/H EM FACES INTERNAS DE PAREDES, ESPESSURA DE 5MM, SEM EXECUÇÃO DE TALISCAS. AF 06/2014	M2	445,88	R\$ 20,41	R\$ 25,81	R\$ 11.508,16
12.3	88489	SINAPI	APLICAÇÃO MANUAL DE PINTURA COM TINTA LÁTEX ACRÍLICA EM PAREDES, DUAS DEMÃOS. AF 06/2014	M2	445,88	R\$ 11,33	R\$ 14,32	R\$ 6.385,00
13.0	HIDROSANITÁRIO							R\$ 9.030,19
13.1	89711	SINAPI	TUBO PVC, SERIE NORMAL, ESGOTO PREDIAL, DN 40 MM, FORNECIDO E INSTALADO EM RAMAL DE DESCARGA OU RAMAL DE ESGOTO SANITÁRIO. AF 12/2014	M	7,00	R\$ 17,70	R\$ 22,38	R\$ 156,66
13.2	89712	SINAPI	TUBO PVC, SERIE NORMAL, ESGOTO PREDIAL, DN 50 MM, FORNECIDO E INSTALADO EM RAMAL DE DESCARGA OU RAMAL DE ESGOTO SANITÁRIO. AF 12/2014	M	2,00	R\$ 22,91	R\$ 28,97	R\$ 57,94
13.3	89714	SINAPI	TUBO PVC, SERIE NORMAL, ESGOTO PREDIAL, DN 100 MM, FORNECIDO E INSTALADO EM RAMAL DE DESCARGA OU RAMAL DE ESGOTO SANITÁRIO. AF 12/2014	M	21,00	R\$ 31,89	R\$ 40,33	R\$ 846,93
13.4	1612	ORSE	Cap de pvc rígido c/ anéis p/ esgoto, diâm. =100mm	UM	1,00	R\$ 18,40	R\$ 23,27	R\$ 23,27
13.5	89746	SINAPI	JOELHO 45 GRAUS, PVC, SERIE NORMAL, ESGOTO PREDIAL, DN 100 MM, JUNTA ELÁSTICA, FORNECIDO E INSTALADO EM RAMAL DE DESCARGA OU RAMAL DE ESGOTO SANITÁRIO. AF 12/2014	UN	2,00	R\$ 25,83	R\$ 32,66	R\$ 65,32
13.6	89724	SINAPI	JOELHO 90 GRAUS, PVC, SERIE NORMAL, ESGOTO PREDIAL, DN 40 MM, JUNTA SOLDÁVEL, FORNECIDO E INSTALADO EM RAMAL DE DESCARGA OU RAMAL DE ESGOTO SANITÁRIO. AF 12/2014	UN	1,00	R\$ 8,29	R\$ 10,48	R\$ 10,48
13.7	89744	SINAPI	JOELHO 90 GRAUS, PVC, SERIE NORMAL, ESGOTO PREDIAL, DN 100 MM, JUNTA ELÁSTICA, FORNECIDO E INSTALADO EM RAMAL DE DESCARGA OU RAMAL DE ESGOTO SANITÁRIO. AF 12/2014	UN	1,00	R\$ 25,04	R\$ 31,66	R\$ 31,66

13.8	53249	SBC	JOELHO 90 COM VISITA PVC COM ANEL DE BORRACHA 100x50mm	UN	1,00	R\$ 73,68	R\$ 93,18	R\$ 93,18
13.9	89821	SINAPI	LUVA SIMPLES, PVC, SERIE NORMAL, ESGOTO PREDIAL, DN 100 MM, JUNTA ELÁSTICA, FORNECIDO E INSTALADO EM PRUMADA DE ESGOTO SANITÁRIO OU VENTILAÇÃO. AF_12/2014	UN	5,00	R\$ 15,47	R\$ 19,56	R\$ 97,80
13.10	89797	SINAPI	JUNÇÃO SIMPLES, PVC, SERIE NORMAL, ESGOTO PREDIAL, DN 100 X 100 MM, JUNTA ELÁSTICA, FORNECIDO E INSTALADO EM RAMAL DE DESCARGA OU RAMAL DE ESGOTO SANITÁRIO. AF 12/2014	UN	1,00	R\$ 47,25	R\$ 59,75	R\$ 59,75
13.11	89796	SINAPI	TE, PVC, SERIE NORMAL, ESGOTO PREDIAL, DN 100 X 100 MM, JUNTA ELÁSTICA, FORNECIDO E INSTALADO EM RAMAL DE DESCARGA OU RAMAL DE ESGOTO SANITÁRIO. AF 12/2014	UN	1,00	R\$ 39,67	R\$ 50,17	R\$ 50,17
13.12	89707	SINAPI	CAIXA SIFONADA, PVC, DN 150 X 150 X 50 MM, JUNTA ELÁSTICA, FORNECIDA E INSTALADA EM RAMAL DE DESCARGA OU EM RAMAL DE ESGOTO SANITÁRIO. AF 12/2014	UN	1,00	R\$ 45,67	R\$ 57,75	R\$ 57,75
13.13	98110	SINAPI	CAIXA DE GORDURA PEQUENA (CAPACIDADE: 19 L), CIRCULAR, EM PVC, DIÂMETRO INTERNO= 0,3 M. AF 05/2018	UN	1,00	R\$ 425,48	R\$ 538,10	R\$ 538,10
13.14	97902	SINAPI	CAIXA ENTERRADA HIDRÁULICA RETANGULAR EM ALVENARIA COM TIJOLOS CERÂMICOS MACIÇOS, DIMENSÕES INTERNAS: 0,6X0,6X0,6 M PARA REDE DE ESGOTO. AF 12/2020	UN	1,00	R\$ 509,07	R\$ 643,82	R\$ 643,82
13.15	98094	SINAPI	SUMIDOURO RETANGULAR, EM ALVENARIA COM BLOCOS DE CONCRETO, DIMENSÕES INTERNAS: 0,8 X 1,4 X 3,0 M, ÁREA DE INFILTRAÇÃO: 13,2 M² (PARA 5 CONTRIBUINTES). AF_12/2020	UN	1,00	R\$ 2.299,82	R\$ 2.908,58	R\$ 2.908,58
13.16	98052	SINAPI	TANQUE SÉPTICO CIRCULAR, EM CONCRETO PRÉ-MOLDADO, DIÂMETRO INTERNO = 1,10 M, ALTURA INTERNA = 2,50 M, VOLUME ÚTIL: 2138,2 L (PARA 5 CONTRIBUINTES). AF 12/2020	UN	1,00	R\$ 2.076,14	R\$ 2.625,69	R\$ 2.625,69
13.17	89710	SINAPI	RALO SECO, PVC, DN 100 X 40 MM, JUNTA SOLDÁVEL, FORNECIDO E INSTALADO EM RAMAL DE DESCARGA OU EM RAMAL DE ESGOTO SANITÁRIO. AF 12/2014	UN	1,00	R\$ 17,38	R\$ 21,98	R\$ 21,98
13.18	89401	SINAPI	TUBO, PVC, SOLDÁVEL, DN 20MM, INSTALADO EM RAMAL DE DISTRIBUIÇÃO DE ÁGUA - FORNECIMENTO E INSTALAÇÃO. AF 12/2014	M	9,00	R\$ 8,97	R\$ 11,34	R\$ 102,06
13.19	89446	SINAPI	TUBO, PVC, SOLDÁVEL, DN 25MM, INSTALADO EM PRUMADA DE ÁGUA - FORNECIMENTO E INSTALAÇÃO. AF 12/2014	M	6,00	R\$ 4,92	R\$ 6,22	R\$ 37,32
13.20	89448	SINAPI	TUBO, PVC, SOLDÁVEL, DN 40MM, INSTALADO EM PRUMADA DE ÁGUA - FORNECIMENTO E INSTALAÇÃO. AF 12/2014	M	10,00	R\$ 15,26	R\$ 19,29	R\$ 192,90
13.21	94783	SINAPI	ADAPTADOR COM FLANGE E ANEL DE VEDAÇÃO, PVC, SOLDÁVEL, DN 20 MM X 1/2 , INSTALADO EM RESERVAÇÃO DE ÁGUA DE EDIFICAÇÃO QUE POSSUA RESERVATÓRIO DE FIBRA/FIBROCIMENTO FORNECIMENTO E INSTALAÇÃO. AF 06/2016	UN	1,00	R\$ 17,56	R\$ 22,20	R\$ 22,20
13.22	94703	SINAPI	ADAPTADOR COM FLANGE E ANEL DE VEDAÇÃO, PVC, SOLDÁVEL, DN 25 MM X 3/4 , INSTALADO EM RESERVAÇÃO DE ÁGUA DE EDIFICAÇÃO QUE POSSUA RESERVATÓRIO DE FIBRA/FIBROCIMENTO FORNECIMENTO E INSTALAÇÃO. AF 06/2016	UN	2,00	R\$ 18,52	R\$ 23,42	R\$ 46,84
13.23	89422	SINAPI	ADAPTADOR CURTO COM BOLSA E ROSCA PARA REGISTRO, PVC, SOLDÁVEL, DN 20MM X 1/2, INSTALADO EM RAMAL DE DISTRIBUIÇÃO DE ÁGUA - FORNECIMENTO E INSTALAÇÃO. AF_12/2014	UN	3,00	R\$ 3,48	R\$ 4,40	R\$ 13,20
13.24	89358	SINAPI	JOELHO 90 GRAUS, PVC, SOLDÁVEL, DN 20MM, INSTALADO EM RAMAL OU SUB-RAMAL DE ÁGUA - FORNECIMENTO E INSTALAÇÃO. AF 12/2014	UN	2,00	R\$ 6,24	R\$ 7,89	R\$ 15,78
13.25	89362	SINAPI	JOELHO 90 GRAUS, PVC, SOLDÁVEL, DN 25MM, INSTALADO EM RAMAL OU SUB-RAMAL DE ÁGUA - FORNECIMENTO E INSTALAÇÃO. AF 12/2014	UN	5,00	R\$ 7,43	R\$ 9,39	R\$ 46,95
13.26	90373	SINAPI	JOELHO 90 GRAUS COM BUCHA DE LATÃO, PVC, SOLDÁVEL, DN 25MM, X 1/2 INSTALADO EM RAMAL OU SUB-RAMAL DE ÁGUA - FORNECIMENTO E INSTALAÇÃO. AF 12/2014	UN	2,00	R\$ 10,93	R\$ 13,82	R\$ 27,64
13.27	94711	SINAPI	ADAPTADOR COM FLANGES LIVRES, PVC, SOLDÁVEL, DN 50 MM X 1 1/2 , INSTALADO EM RESERVAÇÃO DE ÁGUA DE EDIFICAÇÃO QUE POSSUA RESERVATÓRIO DE FIBRA/FIBROCIMENTO FORNECIMENTO E INSTALAÇÃO. AF 06/2016	UN	1,00	R\$ 61,55	R\$ 77,84	R\$ 77,84
13.28	103036	SINAPI	REGISTRO DE ESFERA, PVC, ROSCÁVEL, COM VOLANTE, 1/2" - FORNECIMENTO E INSTALAÇÃO. AF 08/2021	UN	2,00	R\$ 26,59	R\$ 33,62	R\$ 67,24
13.29	89353	SINAPI	REGISTRO DE GAVETA BRUTO, LATÃO, ROSCÁVEL, 3/4" - FORNECIMENTO E INSTALAÇÃO. AF 08/2021	UN	2,00	R\$ 36,04	R\$ 45,57	R\$ 91,14
14.1	86906	SINAPI	TORNEIRA CROMADA DE MESA, 1/2 OU 3/4, PARA LAVATÓRIO, PADRÃO POPULAR - FORNECIMENTO E INSTALAÇÃO. AF 01/2020	UN	2,00	R\$ 78,76	R\$ 99,60	R\$ 199,20

14.2	95470	SINAPI	VASO SANITARIO SIFONADO CONVENCIONAL COM LOUÇA BRANCA, INCLUSO CONJUNTO DE LIGAÇÃO PARA BACIA SANITÁRIA AJUSTÁVEL - FORNECIMENTO E INSTALAÇÃO. AF_10/2016	UN	1,00	R\$ 292,28	R\$ 369,64	R\$ 369,64
14.3	86901	SINAPI	CUBA DE EMBUTIR OVAL EM LOUÇA BRANCA, 35 X 50CM OU EQUIVALENTE - FORNECIMENTO E INSTALAÇÃO. AF_01/2020	UN	1,00	R\$ 135,66	R\$ 171,56	R\$ 171,56
15.0	INSTALAÇÕES ELÉTRICAS							R\$ 5.165,69
15.1	101875	SINAPI	QUADRO DE DISTRIBUIÇÃO DE ENERGIA EM CHAPA DE AÇO GALVANIZADO, DE EMBUTIR, COM BARRAMENTO TRIFÁSICO, PARA 12 DISJUNTORES DIN 100A - FORNECIMENTO E INSTALAÇÃO. AF_10/2020	UN	1,00	R\$ 366,27	R\$ 463,22	R\$ 463,22
15.2	93657	SINAPI	DISJUNTOR MONOPOLAR TIPO DIN, CORRENTE NOMINAL DE 10A A 30A- FORNECIMENTO E INSTALAÇÃO.	UN	4,00	R\$ 12,88	R\$ 16,28	R\$ 65,12
15.3	93666	SINAPI	DISJUNTOR BIPOLAR TIPO DIN, CORRENTE NOMINAL DE 10A A 50A - FORNECIMENTO E INSTALAÇÃO. AF_10/2020	UN	1,00	R\$ 62,57	R\$ 79,13	R\$ 79,13
15.4	91834	SINAPI	ELETRODUTO FLEXÍVEL CORRUGADO, PVC, DN 25 MM (3/4"), PARA CIRCUITOS TERMINAIS, INSTALADO EM FORRO - FORNECIMENTO E INSTALAÇÃO. AF_12/2015	M	107,00	R\$ 9,48	R\$ 11,98	R\$ 1.281,86
15.5	98111	SINAPI	CAIXA DE INSPEÇÃO PARA ATERRAMENTO, CIRCULAR, EM POLIETILENO, DIÂMETRO INTERNO = 0,3 M. AF_12/2020	UN	1,00	R\$ 54,82	R\$ 69,33	R\$ 69,33
15.6	96985	SINAPI	HASTE DE ATERRAMENTO 5/8 - FORNECIMENTO E INSTALAÇÃO. AF_12/2017	un	1,00	R\$ 76,50	R\$ 96,74	R\$ 96,74
15.7	91926	SINAPI	CABO DE COBRE FLEXÍVEL ISOLADO, 2,5 MM², ANTI-CHAMA 450/750 V, PARA CIRCUITOS TERMINAIS - FORNECIMENTO E INSTALAÇÃO. AF_12/2015	M	250,00	R\$ 3,90	R\$ 4,93	R\$ 1.232,50
15.8	91924	SINAPI	CABO DE COBRE FLEXÍVEL ISOLADO, 1,5 MM², ANTI-CHAMA 450/750 V, PARA CIRCUITOS TERMINAIS - FORNECIMENTO E INSTALAÇÃO. AF_12/2015	m	105,00	R\$ 2,67	R\$ 3,37	R\$ 353,85
15.9	91953	SINAPI	INTERRUPTOR SIMPLES (1 MÓDULO), 10A/250V, INCLUINDO SUPORTE E PLACA - FORNECIMENTO E INSTALAÇÃO. AF_12/2015	UN	6,00	R\$ 26,37	R\$ 33,35	R\$ 200,10
15.10	92002	SINAPI	TOMADA MÉDIA DE EMBUTIR (2 MÓDULOS), 2P+T 10 A, SEM SUPORTE E SEM PLACA - FORNECIMENTO E INSTALAÇÃO. AF_12/2015	UN	14,00	R\$ 39,57	R\$ 50,04	R\$ 700,56
15.11	91941	SINAPI	CAIXA RETANGULAR 4" X 2" BAIXA (0,30 M DO PISO), PVC, INSTALADA EM PAREDE - FORNECIMENTO E INSTALAÇÃO. AF_12/2015	un	21,00	R\$ 10,06	R\$ 12,72	R\$ 267,12
15.12	101946	SINAPI	QUADRO DE MEDIÇÃO GERAL DE ENERGIA PARA 1 MEDIDOR DE SOBREPOR - FORNECIMENTO E INSTALAÇÃO. AF_10/2020	un	1,00	R\$ 159,66	R\$ 201,92	R\$ 201,92
15.13	97610	SINAPI	LÂMPADA COMPACTA DE LED 10 W, BASE E27 - FORNECIMENTO E INSTALAÇÃO. AF_02/2020	un	8,00	R\$ 15,25	R\$ 19,28	R\$ 154,24
16.0	SERVIÇOS FINAIS E COMPLEMENTARES							R\$ 833,06
16.1	86895	SINAPI	BANCADA DE GRANITO CINZA POLIDO, DE 0,50 X 0,60 M, PARA LAVATÓRIO - FORNECIMENTO E INSTALAÇÃO. AF_01/2020	UN	1,00	R\$ 398,76	R\$ 504,31	R\$ 504,31
16.2	9537	SINAPI	LIMPEZA FINAL DA OBRA	m²	78,65	R\$ 3,31	R\$ 4,18	R\$ 328,75
TOTAL								R\$ 118.743,58

Anna Bryan de Oliveira Sousa

Anna Bryan de Oliveira Sousa
Engenheira Civil
CREA - MA 1117720349

Obra
CASA POPULAR

Bancos
SINAPI - 04/2023 -
Maranhão
SBC - 05/2023 - Maranhão
ORSE - 02/2023 - Sergipe

Encargos Sociais
Desonerado

Código Banco	Descrição	Curva ABC de Serviços		Und	Quant.	Valor Unit	Total	Peso (%)	Peso Acumulado
		Descrição	Tipo						
103356 SINAPI	ALVENARIA DE VEDAÇÃO DE BLOCOS CERÂMICOS FURADOS NA HORIZONTAL DE 9X19X29 CM (ESPESSURA 9 CM) E ARGAMASSA DE ASSENTAMENTO COM PREPARO EM BETONEIRA. AF_12/2021	PARE - PAREDES/PAINEIS	m²	222,94	64,08	14.285,99	12,03	12,03	
87547 SINAPI	MASSA ÚNICA, PARA RECEBIMENTO DE PINTURA, EM ARGAMASSA TRAÇO 1:2:8, PREPARO MECÂNICO COM BETONEIRA 400L, APLICADA MANUALMENTE EM FACES INTERNAS DE PAREDES, ESPESSURA DE 10MM, COM EXECUÇÃO DE TALISCAS. AF_06/2014	REVE - REVESTIMENTO E TRATAMENTO DE SUPERFÍCIES	m²	445,88	25,81	11.508,16	9,69	21,72	
88489 SINAPI	PINTURA LÁTEX ACRÍLICA PREMIUM, APLICAÇÃO MANUAL EM PAREDES, DUAS DEMÃOS. AF_04/2023	PINT - PINTURAS	m²	445,88	14,32	6.385,00	5,38	27,10	
96527 SINAPI	ESCAVAÇÃO MANUAL DE VALA PARA VIGA BALDRAME (INCLUINDO ESCAVAÇÃO PARA COLOCAÇÃO DE FÔRMAS). AF_06/2017	MOVT - MOVIMENTO DE TERRA	m³	41,111	129,93	5.341,55	4,50	31,60	
87248 SINAPI	REVESTIMENTO CERÂMICO PARA PISO COM PLACAS TIPO ESMALTADA EXTRA DE DIMENSÕES 35X35 CM APLICADA EM AMBIENTES DE ÁREA MAIOR QUE 10 M2. AF_02/2023_PE	PISO - PISOS	m²	59,97	74,88	4.490,55	3,78	35,38	
92794 SINAPI	CORTE E DOBRA DE AÇO CA-50, DIÂMETRO DE 10,0 MM, UTILIZADO EM ESTRUTURAS DIVERSAS, EXCETO LAJES. AF_12/2015	FUES - FUNDAÇÕES E ESTRUTURAS	KG	311,7	12,96	4.039,63	3,40	38,78	
92565 SINAPI	FABRICAÇÃO E INSTALAÇÃO DE ESTRUTURA PONTALETADA DE MADEIRA NÃO APARELHADA PARA TELHADOS COM ATÉ 2 ÁGUAS E PARA TELHA CERÂMICA OU DE CONCRETO, INCLUSO TRANSPORTE VERTICAL. AF_12/2015	COBE - COBERTURA	m²	78,65	47,41	3.728,79	3,14	41,92	
100305 SINAPI	ENGENHEIRO CIVIL JUNIOR COM ENCARGOS COMPLEMENTARES	SEDI - SERVIÇOS DIVERSOS	H	30,0	122,99	3.689,70	3,11	45,03	
96111 SINAPI	FORRO EM RÉGUAS DE PVC, FRISADO, PARA AMBIENTES RESIDENCIAIS, INCLUSIVE ESTRUTURA DE FIXAÇÃO. AF_05/2017_PS	REVE - REVESTIMENTO E TRATAMENTO DE SUPERFÍCIES	m²	42,98	82,98	3.566,48	3,00	48,03	
94970 SINAPI	CONCRETO FCK = 20MPA, TRAÇO 1:2,7:3 (EM MASSA SECA DE CIMENTO/ AREIA MÉDIA/ BRITA 1) - PREPARO MECÂNICO COM BETONEIRA 600 L. AF_05/2021	FUES - FUNDAÇÕES E ESTRUTURAS	m³	6,48	544,22	3.526,52	2,97	51,00	
96536 SINAPI	FABRICAÇÃO, MONTAGEM E DESMONTAGEM DE FÔRMA PARA VIGA BALDRAME, EM MADEIRA SERRADA, E=25 MM, 4 UTILIZAÇÕES. AF_06/2017	FUES - FUNDAÇÕES E ESTRUTURAS	m²	37,15	93,67	3.479,84	2,93	53,93	
92792 SINAPI	CORTE E DOBRA DE AÇO CA-50, DIÂMETRO DE 6,3 MM, UTILIZADO EM ESTRUTURAS DIVERSAS, EXCETO LAJES. AF_12/2015	FUES - FUNDAÇÕES E ESTRUTURAS	KG	239,0	14,07	3.362,71	2,83	56,77	
92480 SINAPI	MONTAGEM E DESMONTAGEM DE FÔRMA DE VIGA, ESCORAMENTO METÁLICO, PÉ-DIREITO SIMPLES, EM CHAPA DE MADEIRA PLASTIFICADA, 18 UTILIZAÇÕES. AF_09/2020	FUES - FUNDAÇÕES E ESTRUTURAS	m²	36,28	89,54	3.248,51	2,74	59,50	

A

100701	SINAPI	PORTA DE FERRO, DE ABRIR, TIPO GRADE COM CHAPA, COM GUARNIÇÕES. AF_12/2019	ESQV - ESQUADRIAS/FERRAGEN	m²	3,36	908,02	3.050,94	2,57	62,07
98094	SINAPI	SUMIDOURO RETANGULAR, EM ALVENARIA COM BLOCOS DE CONCRETO, DIMENSÕES INTERNAS: 0,8 X 1,4 X H=3,0 M, ÁREA DE INFILTRAÇÃO: 13,2 M² (PARA 5 CONTRIBUINTES). AF_12/2020	INHI - INSTALAÇÕES HIDROS SANITÁRIAS	UN	1,0	2.908,58	2.908,58	2,45	64,52
90822	SINAPI	PORTA DE MADEIRA PARA PINTURA, SEMI-OCA (LEVE OU MÉDIA), 80X210CM, ESPESSURA DE 3,5CM, INCLUSO DOBRADIÇAS - FORNECIMENTO E INSTALAÇÃO. AF_12/2019	ESQV - ESQUADRIAS/FERRAGEN S/VIDROS	UN	6,0	480,67	2.884,02	2,43	66,95
94442	SINAPI	TELHAMENTO COM TELHA CERÂMICA DE ENCAIXE, TIPO ROMANA, COM ATÉ 2 ÁGUAS, INCLUSO TRANSPORTE VERTICAL. AF_07/2019	COBE - COBERTURA	m²	78,65	35,23	2.770,83	2,33	69,28
96535	SINAPI	FABRICAÇÃO, MONTAGEM E DESMONTAGEM DE FÔRMA PARA SAPATA, EM MADEIRA SERRADA, E=25 MM, 4 UTILIZAÇÕES. AF_06/2017	FUES - FUNDAÇÕES E ESTRUTURAS	m²	15,54	175,80	2.731,93	2,30	71,58
92793	SINAPI	CORTE E DOBRA DE AÇO CA-50, DIÂMETRO DE 8,0 MM, UTILIZADO EM ESTRUTURAS DIVERSAS, EXCETO LAJES. AF_12/2015	FUES - FUNDAÇÕES E ESTRUTURAS	KG	193,4	14,03	2.713,40	2,29	73,87
87630	SINAPI	CONTRAPISO EM ARGAMASSA TRAÇO 1:4 (CIMENTO E AREIA), PREPARO MECÂNICO COM BETONEIRA 400 L, APLICADO EM ÁREAS SECAS SOBRE LAJE, ADERIDO, ACABAMENTO NÃO REFORÇADO, ESPESSURA 3CM. AF_07/2021	PISO - PISOS	m²	59,97	44,92	2.693,85	2,27	76,14
98052	SINAPI	TANQUE SÉPTICO CIRCULAR, EM CONCRETO PRÉ-MOLDADO, DIÂMETRO INTERNO = 1,10 M, ALTURA INTERNA = 2,50 M, VOLUME ÚTIL: 2138,2 L (PARA 5 CONTRIBUINTES). AF_12/2020_PA	INHI - INSTALAÇÕES HIDROS SANITÁRIAS	UN	1,0	2.625,69	2.625,69	2,21	78,35
90776	SINAPI	ENCARREGADO GERAL COM ENCARGOS COMPLEMENTARES	SEDI - SERVIÇOS DIVERSOS	H	60,0	35,85	2.151,00	1,81	80,16
87879	SINAPI	CHAPISCO APLICADO EM ALVENARIAS E ESTRUTURAS DE CONCRETO INTERNAS, COM COLHER DE PEDREIRO. ARGAMASSA TRAÇO 1:3 COM PREPARO EM BETONEIRA 400L. AF_10/2022	REVE - REVESTIMENTO E TRATAMENTO DE SUPERFÍCIES	m²	445,88	4,71	2.100,09	1,77	81,93
94570	SINAPI	JANELA DE ALUMÍNIO DE CORRER COM 2 FOLHAS PARA VIDROS, COM VIDROS, BATENTE, ACABAMENTO COM ACETATO OU BRILHANTE E FERRAGENS. EXCLUSIVE ALIZAR E CONTRAMARCO. FORNECIMENTO E INSTALAÇÃO. AF_12/2019	ESQV - ESQUADRIAS/FERRAGEN S/VIDROS	m²	4,0	466,93	1.867,72	1,57	83,50
92443	SINAPI	MONTAGEM E DESMONTAGEM DE FÔRMA DE PILARES RETANGULARES E ESTRUTURAS SIMILARES, PÉ-DIREITO SIMPLES, EM CHAPA DE MADEIRA COMPENSADA PLASTIFICADA, 18 UTILIZAÇÕES. AF_09/2020	FUES - FUNDAÇÕES E ESTRUTURAS	m²	29,79	57,92	1.725,43	1,45	84,95
98557	SINAPI	IMPERMEABILIZAÇÃO DE SUPERFÍCIE COM EMULSÃO ASFÁLTICA, 2 DEMÃOS AF_06/2018	IMPE - IMPERMEABILIZAÇÕES E	m²	28,98	51,94	1.505,22	1,27	86,22
100309	SINAPI	TÉCNICO EM SEGURANÇA DO TRABALHO COM ENCARGOS COMPLEMENTARES	SEDI - SERVIÇOS DIVERSOS	H	30,0	47,29	1.418,70	1,19	87,42
91834	SINAPI	ÉLETRODUTO FLEXÍVEL CORRUGADO, PVC, DN 25 MM (3/4"), PARA CIRCUITOS TERMINAIS. INSTALADO EM FORRO - FORNECIMENTO E INSTALAÇÃO. AF_03/2023	INEL - INSTALAÇÃO ELÉTRICA/ELETRIFICAÇÃO E ILUMINAÇÃO	M	107,0	11,98	1.281,86	1,08	88,50
91926	SINAPI	CABO DE COBRE FLEXÍVEL ISOLADO, 2,5 MM², ANTI-CHAMA 450/750 V, PARA CIRCUITOS TERMINAIS - FORNECIMENTO E INSTALAÇÃO. AF_03/2023	INEL - INSTALAÇÃO ELÉTRICA/ELETRIFICAÇÃO E ILUMINAÇÃO	M	250,0	4,93	1.232,50	1,04	89,53

B

101964	SINAPI	LAJE PRÉ-MOLDADA UNIDIRECIONAL, BIAPOIADA, PARA FORRO, ENCHIMENTO EM CERÂMICA, VIGOTA CONVENCIONAL, ALTURA TOTAL DA LAJE (ENCHIMENTO+CAPA) = (8+3). AF_11/2020	FUES - FUNDAÇÕES E ESTRUTURAS	m²	4,5	222,58	1.001,61	0,84	90,38
74209/001	SINAPI	PLACA DE OBRA EM CHAPA DE AÇO GALVANIZADO	CANT - CANTEIRO DE OBRAS	m²	2,0	462,34	924,68	0,78	91,16
102203	SINAPI	PINTURA VERNIZ (INCOLOR) ALQUÍDICO EM MADEIRA, USO INTERNO E EXTERNO, 1 DEMÃO. AF_01/2021	PINT - PINTURAS	m²	78,65	11,62	913,91	0,77	91,93
89714	SINAPI	TUBO PVC, SERIE NORMAL, ESGOTO PREDIAL, DN 100 MM, FORNECIDO E INSTALADO EM RAMAL DE DESCARGA OU RAMAL DE ESGOTO SANITÁRIO. AF_08/2022	INHI - INSTALAÇÕES HIDROS SANITÁRIAS	M	21,0	40,33	846,93	0,71	92,64
92002	SINAPI	TOMADA MÉDIA DE EMBUTIR (2 MÓDULOS), 2P+T 10 A, SEM SUPORTE E SEM PLACA - FORNECIMENTO E INSTALAÇÃO. AF_03/2023	INEL - INSTALAÇÃO ELÉTRICA/ELETRIFICAÇÃO E ILUMINAÇÃO	UN	14,0	50,04	700,56	0,59	93,23
97902	SINAPI	CAIXA ENTERRADA HIDRÁULICA RETANGULAR EM ALVENARIA COM TIJOLOS CERÂMICOS MACIÇOS, DIMENSÕES INTERNAS: 0,6X0,6X0,6 M PARA REDE DE ESGOTO. AF_12/2020	INHI - INSTALAÇÕES HIDROS SANITÁRIAS	UN	1,0	643,82	643,82	0,54	93,77
98110	SINAPI	CAIXA DE GORDURA PEQUENA (CAPACIDADE: 19 L), CIRCULAR, EM PVC, DIÂMETRO INTERNO= 0,3 M. AF_12/2020	INHI - INSTALAÇÕES HIDROS SANITÁRIAS	UN	1,0	538,10	538,10	0,45	94,22
86895	SINAPI	BANCADA DE GRANITO CINZA POLIDO, DE 0,50 X 0,60 M, PARA LAVATÓRIO - FORNECIMENTO E INSTALAÇÃO. AF_01/2020	INHI - INSTALAÇÕES HIDROS SANITÁRIAS	UN	1,0	504,31	504,31	0,42	94,65
101875	SINAPI	QUADRO DE DISTRIBUIÇÃO DE ENERGIA EM CHAPA DE AÇO GALVANIZADO, DE EMBUTIR, COM BARRAMENTO TRIFÁSICO, PARA 12 DISJUNTORES DIN 100A - FORNECIMENTO E INSTALAÇÃO. AF_10/2020	INEL - INSTALAÇÃO ELÉTRICA/ELETRIFICAÇÃO E ILUMINAÇÃO EXTERNA	UN	1,0	463,22	463,22	0,39	95,04
90821	SINAPI	PORTA DE MADEIRA PARA PINTURA, SEMI-OCA (LEVE OU MÉDIA), 70X210CM, ESPESURA DE 3,5CM, INCLUSO DOBRADIÇAS - FORNECIMENTO E INSTALAÇÃO. AF_12/2019	ESQV - ESQUADRIAS/FERRAGEN S/VIDROS	UN	1,0	447,56	447,56	0,38	95,42
92802	SINAPI	CORTE E DOBRA DE AÇO CA-50, DIÂMETRO DE 8,0 MM. AF_06/2022	FUES - FUNDAÇÕES E ESTRUTURAS	KG	28,3	13,86	392,23	0,33	95,75
95470	SINAPI	VASO SANITARIO SIFONADO CONVENCIONAL COM LOUÇA BRANCA, INCLUSO CONJUNTO DE LIGAÇÃO PARA BACIA SANITÁRIA AJUSTÁVEL - FORNECIMENTO E INSTALAÇÃO. AF_10/2016	INHI - INSTALAÇÕES HIDROS SANITÁRIAS	UN	1,0	369,64	369,64	0,31	96,06
91924	SINAPI	CABO DE COBRE FLEXÍVEL ISOLADO, 1,5 MM², ANTI-CHAMA 450/750 V, PARA CIRCUITOS TERMINAIS - FORNECIMENTO E INSTALAÇÃO. AF_03/2023	INEL - INSTALAÇÃO ELÉTRICA/ELETRIFICAÇÃO E ILUMINAÇÃO	M	105,0	3,37	353,85	0,30	96,36
9537	SINAPI	LIMPEZA FINAL DA OBRA	SEDI - SERVIÇOS DIVERSOS	m²	78,65	4,18	328,75	0,28	96,63
93358	SINAPI	ESCAVAÇÃO MANUAL DE VALA COM PROFUNDIDADE MENOR OU IGUAL A 1,30 M. AF_02/2021	MOVT - MOVIMENTO DE TERRA	m³	3,36	86,49	290,60	0,24	96,88
91941	SINAPI	CAIXA RETANGULAR 4" X 2" BAIXA (0,30 M DO PISO), PVC, INSTALADA EM PAREDE - FORNECIMENTO E INSTALAÇÃO. AF_03/2023	INEL - INSTALAÇÃO ELÉTRICA/ELETRIFICAÇÃO E ILUMINAÇÃO	UN	21,0	12,72	267,12	0,22	97,10
101946	SINAPI	QUADRO DE MEDIÇÃO GERAL DE ENERGIA PARA 1 MEDIDOR DE SOBREPOR - FORNECIMENTO E INSTALAÇÃO. AF_10/2020	INEL - INSTALAÇÃO ELÉTRICA/ELETRIFICAÇÃO E ILUMINAÇÃO	UN	1,0	201,92	201,92	0,17	97,27
91953	SINAPI	INTERRUPTOR SIMPLES (1 MÓDULO), 10A/250V, INCLUINDO SUPORTE E PLACA - FORNECIMENTO E INSTALAÇÃO. AF_03/2023	INEL - INSTALAÇÃO ELÉTRICA/ELETRIFICAÇÃO E ILUMINAÇÃO	UN	6,0	33,35	200,10	0,17	97,44

Handwritten signature or initials in a circular stamp.

86906	SINAPI	TORNEIRA CROMADA DE MESA, 1/2 OU 3/4, PARA LAVATÓRIO, PADRÃO POPULAR - FORNECIMENTO E INSTALAÇÃO. AF_01/2020	INHI - INSTALAÇÕES HIDROS SANITÁRIAS	UN	2,0	99,60	199,20	0,17	97,61
94559	SINAPI	JANELA DE AÇO TIPO BASCULANTE PARA VIDROS, COM BATENTE, FERRAGENS E PINTURA ANTICORROSIVA. EXCLUSIVE VIDROS, ACABAMENTO, ALIZAR E CONTRAMARCO. FORNECIMENTO E INSTALAÇÃO. AF_12/2019	ESQV - ESQUADRIAS/FERRAGEN S/VIDROS	m²	0,24	807,61	193,82	0,16	97,77
89448	SINAPI	TUBO, PVC, SOLDÁVEL, DN 40MM, INSTALADO EM PRUMADA DE ÁGUA - FORNECIMENTO E INSTALAÇÃO. AF_06/2022	INHI - INSTALAÇÕES HIDROS SANITÁRIAS	M	10,0	19,29	192,90	0,16	97,93
101792	SINAPI	ESCORAMENTO DE FÔRMAS DE LAJE EM MADEIRA NÃO APARELHADA, PÉ-DIREITO SIMPLES, INCLUSO TRAVAMENTO, 4 UTILIZAÇÕES. AF_09/2020	FUES - FUNDAÇÕES E ESTRUTURAS	m³	8,4	22,19	186,39	0,16	98,09
94221	SINAPI	CUMEEIRA PARA TELHA CERÂMICA EMBOÇADA COM ARGAMASSA TRAÇO 1:2:9 (CIMENTO, CAL E AREIA) PARA TELHADOS COM ATÉ 2 ÁGUAS, INCLUSO TRANSPORTE VERTICAL. AF_07/2019	COBE - COBERTURA	M	6,8	26,54	180,47	0,15	98,24
86901	SINAPI	CUBA DE EMBUTIR OVAL EM LOUÇA BRANCA, 35 X 50CM OU EQUIVALENTE - FORNECIMENTO E INSTALAÇÃO. AF_01/2020	INHI - INSTALAÇÕES HIDROS SANITÁRIAS	UN	1,0	171,56	171,56	0,14	98,39
89711	SINAPI	TUBO PVC, SÉRIE NORMAL, ESGOTO PREDIAL, DN 40 MM, FORNECIDO E INSTALADO EM RAMAL DE DESCARGA OU RAMAL DE ESGOTO SANITÁRIO. AF_08/2022	INHI - INSTALAÇÕES HIDROS SANITÁRIAS	M	7,0	22,38	156,66	0,13	98,52
97610	SINAPI	LÂMPADA COMPACTA DE LED 10 W, BASE E27 - FORNECIMENTO E INSTALAÇÃO. AF_02/2020	INEL - INSTALAÇÃO ELÉTRICA/ELETRIFICAÇÃO	UN	8,0	19,28	154,24	0,13	98,65
92538	SINAPI	MONTAGEM E DESMONTAGEM DE FÔRMA DE LAJE MACIÇA, PÉ-DIREITO SIMPLES, EM CHAPA DE MADEIRA COMPENSADA PLASTIFICADA, 18 UTILIZAÇÕES. AF_09/2020	FUES - FUNDAÇÕES E ESTRUTURAS	m²	3,0	43,03	129,09	0,11	98,76
89401	SINAPI	TUBO, PVC, SOLDÁVEL, DN 20MM, INSTALADO EM RAMAL DE DISTRIBUIÇÃO DE ÁGUA - FORNECIMENTO E INSTALAÇÃO. AF_06/2022	INHI - INSTALAÇÕES HIDROS SANITÁRIAS	M	9,0	11,34	102,06	0,09	98,84
89821	SINAPI	LUVA SIMPLES, PVC, SÉRIE NORMAL, ESGOTO PREDIAL, DN 100 MM, JUNTA ELÁSTICA, FORNECIDO E INSTALADO EM PRUMADA DE ESGOTO SANITÁRIO OU VENTILAÇÃO. AF_08/2022	INHI - INSTALAÇÕES HIDROS SANITÁRIAS	UN	5,0	19,56	97,80	0,08	98,93
96985	SINAPI	HASTE DE ATERRAMENTO 5/8 PARA SPDA - FORNECIMENTO E INSTALAÇÃO. AF_12/2017	INEL - INSTALAÇÃO ELÉTRICA/ELETRIFICAÇÃO	UN	1,0	96,74	96,74	0,08	99,01
53249	SBC	JOELHO 90 COM VISITA PVC COM ANEL DE BORRACHA 100x50mm	INSTALACOES HIDRAULICAS - ESGOTO	UN	1,0	93,18	93,18	0,08	99,09
89353	SINAPI	REGISTRO DE GAVETA BRUTO, LATÃO, ROSCÁVEL, 3/4" - FORNECIMENTO E INSTALAÇÃO. AF_08/2021	INHI - INSTALAÇÕES HIDROS SANITÁRIAS	UN	2,0	45,57	91,14	0,08	99,16
93666	SINAPI	DISJUNTOR BIPOLAR TIPO DIN, CORRENTE NOMINAL DE 50A - FORNECIMENTO E INSTALAÇÃO. AF_10/2020	INEL - INSTALAÇÃO ELÉTRICA/ELETRIFICAÇÃO	UN	1,0	79,13	79,13	0,07	99,23
94711	SINAPI	ADAPTADOR COM FLANGES LIVRES, PVC, SOLDÁVEL, DN 50 MM X 1 1/2 , INSTALADO EM RESERVAÇÃO DE ÁGUA DE EDIFICAÇÃO QUE POSSUA RESERVATÓRIO DE FIBRA/FIBROCIMENTO FORNECIMENTO E INSTALAÇÃO. AF_06/2016	INHI - INSTALAÇÕES HIDROS SANITÁRIAS	UN	1,0	77,84	77,84	0,07	99,29
98111	SINAPI	CAIXA DE INSPEÇÃO PARA ATERRAMENTO, CIRCULAR, EM POLIETILENO, DIÂMETRO INTERNO = 0,3 M. AF_12/2020	INHI - INSTALAÇÕES HIDROS SANITÁRIAS	UN	1,0	69,33	69,33	0,06	99,35
103036	SINAPI	REGISTRO DE ESFERA, PVC, ROSCÁVEL, COM VOLANTE, 1/2" - FORNECIMENTO E INSTALAÇÃO. AF_08/2021	INHI - INSTALAÇÕES HIDROS SANITÁRIAS	UN	2,0	33,62	67,24	0,06	99,41

C

89746	SINAPI	JOELHO 45 GRAUS, PVC, SERIE NORMAL, ESGOTO PREDIAL, DN 100 MM, JUNTA ELÁSTICA, FORNECIDO E INSTALADO EM RAMAL DE DESCARGA OU RAMAL DE ESGOTO SANITÁRIO. AF_08/2022	INHI - INSTALAÇÕES HIDROS SANITÁRIAS	UN	2,0	32,66	65,32	0,06	99,46
93657	SINAPI	DISJUNTOR MONOPOLAR TIPO DIN, CORRENTE NOMINAL DE 32A - FORNECIMENTO E INSTALAÇÃO. AF_10/2020	INEL - INSTALAÇÃO ELÉTRICA/ELETRIFICAÇÃO	UN	4,0	16,28	65,12	0,05	99,52
89797	SINAPI	JUNÇÃO SIMPLES, PVC, SERIE NORMAL, ESGOTO PREDIAL, DN 100 X 100 MM, JUNTA ELÁSTICA, FORNECIDO E INSTALADO EM RAMAL DE DESCARGA OU RAMAL DE ESGOTO SANITÁRIO. AF_08/2022	INHI - INSTALAÇÕES HIDROS SANITÁRIAS	UN	1,0	59,75	59,75	0,05	99,57
89712	SINAPI	TUBO PVC, SERIE NORMAL, ESGOTO PREDIAL, DN 50 MM, FORNECIDO E INSTALADO EM RAMAL DE DESCARGA OU RAMAL DE ESGOTO SANITÁRIO. AF_08/2022	INHI - INSTALAÇÕES HIDROS SANITÁRIAS	M	2,0	28,97	57,94	0,05	99,62
89707	SINAPI	CAIXA SIFONADA, PVC, DN 100 X 100 X 50 MM, JUNTA ELÁSTICA, FORNECIDA E INSTALADA EM RAMAL DE DESCARGA OU EM RAMAL DE ESGOTO SANITÁRIO. AF_08/2022	INHI - INSTALAÇÕES HIDROS SANITÁRIAS	UN	1,0	57,75	57,75	0,05	99,67
89796	SINAPI	TE, PVC, SERIE NORMAL, ESGOTO PREDIAL, DN 100 X 100 MM, JUNTA ELÁSTICA, FORNECIDO E INSTALADO EM RAMAL DE DESCARGA OU RAMAL DE ESGOTO SANITÁRIO. AF_08/2022	INHI - INSTALAÇÕES HIDROS SANITÁRIAS	UN	1,0	50,17	50,17	0,04	99,71
98525	SINAPI	LIMPEZA MECANIZADA DE CAMADA VEGETAL, VEGETAÇÃO E PEQUENAS ÁRVORES (DIÂMETRO DE TRONCO MENOR QUE 0,20 M), COM TRATOR DE ESTEIRAS. AF_05/2018	URBA - URBANIZAÇÃO	m²	118,32	0,40	47,32	0,04	99,75
89362	SINAPI	JOELHO 90 GRAUS, PVC, SOLDÁVEL, DN 25MM, INSTALADO EM RAMAL OU SUB-RAMAL DE ÁGUA - FORNECIMENTO E INSTALAÇÃO. AF_06/2022	INHI - INSTALAÇÕES HIDROS SANITÁRIAS	UN	5,0	9,39	46,95	0,04	99,79
94703	SINAPI	ADAPTADOR COM FLANGE E ANEL DE VEDAÇÃO, PVC, SOLDÁVEL, DN 25 MM X 3/4, INSTALADO EM RESERVAÇÃO DE ÁGUA DE EDIFICAÇÃO QUE POSSUA RESERVATÓRIO DE FIBRA/FIBROCIMENTO FORNECIMENTO E INSTALAÇÃO. AF_06/2016	INHI - INSTALAÇÕES HIDROS SANITÁRIAS	UN	2,0	23,42	46,84	0,04	99,83
89446	SINAPI	TUBO, PVC, SOLDÁVEL, DN 25MM, INSTALADO EM PRUMADA DE ÁGUA - FORNECIMENTO E INSTALAÇÃO. AF_06/2022	INHI - INSTALAÇÕES HIDROS SANITÁRIAS	M	6,0	6,22	37,32	0,03	99,86
89744	SINAPI	JOELHO 90 GRAUS, PVC, SERIE NORMAL, ESGOTO PREDIAL, DN 100 MM, JUNTA ELÁSTICA, FORNECIDO E INSTALADO EM RAMAL DE DESCARGA OU RAMAL DE ESGOTO SANITÁRIO. AF_08/2022	INHI - INSTALAÇÕES HIDROS SANITÁRIAS	UN	1,0	31,66	31,66	0,03	99,89
90373	SINAPI	JOELHO 90 GRAUS COM BUCHA DE LATÃO, PVC, SOLDÁVEL, DN 25MM, X 1/2 INSTALADO EM RAMAL OU SUB-RAMAL DE ÁGUA - FORNECIMENTO E INSTALAÇÃO. AF_06/2022	INHI - INSTALAÇÕES HIDROS SANITÁRIAS	UN	2,0	13,82	27,64	0,02	99,91
1612	ORSE	Cap de pvc rígido c/ anéis p/ esgoto, diâm. =100mm	Tubos e Conexões de PVC Rígido Soldável para	un	1,0	23,27	23,27	0,02	99,93
94783	SINAPI	ADAPTADOR COM FLANGE E ANEL DE VEDAÇÃO, PVC, SOLDÁVEL, DN 20 MM X 1/2, INSTALADO EM RESERVAÇÃO DE ÁGUA DE EDIFICAÇÃO QUE POSSUA RESERVATÓRIO DE FIBRA/FIBROCIMENTO FORNECIMENTO E INSTALAÇÃO. AF_06/2016	INHI - INSTALAÇÕES HIDROS SANITÁRIAS	UN	1,0	22,20	22,20	0,02	99,95
89710	SINAPI	RALO SECO, PVC, DN 100 X 40 MM, JUNTA SOLDÁVEL, FORNECIDO E INSTALADO EM RAMAL DE DESCARGA OU EM RAMAL DE ESGOTO SANITÁRIO. AF_08/2022	INHI - INSTALAÇÕES HIDROS SANITÁRIAS	UN	1,0	21,98	21,98	0,02	99,97

89358 SINAPI	JOELHO 90 GRAUS, PVC, SOLDÁVEL, DN 20MM, INSTALADO EM RAMAL OU SUB-RAMAL DE ÁGUA - FORNECIMENTO E INSTALAÇÃO. AF_06/2022	INHI - INSTALAÇÕES HIDROS SANITÁRIAS	UN	2,0	7,89	15,78	0,01	99,98
89422 SINAPI	ADAPTADOR CURTO COM BOLSA E ROSCA PARA REGISTRO, PVC, SOLDÁVEL, DN 20MM X 1/2, INSTALADO EM RAMAL DE DISTRIBUIÇÃO DE ÁGUA - FORNECIMENTO E INSTALAÇÃO. AF_12/2014	INHI - INSTALAÇÕES HIDROS SANITÁRIAS	UN	3,0	4,40	13,20	0,01	99,99
89724 SINAPI	JOELHO 90 GRAUS, PVC, SERIE NORMAL, ESGOTO PREDIAL, DN 40 MM, JUNTA SOLDÁVEL, FORNECIDO E INSTALADO EM RAMAL DE DESCARGA OU RAMAL DE ESGOTO SANITÁRIO. AF_08/2022	INHI - INSTALAÇÕES HIDROS SANITÁRIAS	UN	1,0	10,48	10,48	0,01	100,00

Total sem BDI	93.906,69
Total do BDI	24.836,89
Total Geral	118.743,58

Anna Bryan de Oliveira Sousa
 ANNA BRYAN DE OLIVEIRA SOUSA
 Analista



MEMÓRIA DE CÁLCULO

8.0 ALVENARIA

- 8.1 ALVENARIA DE VEDAÇÃO DE BLOCOS CERÂMICOS FURADOS NA HORIZONTAL DE 9X19X29 CM (ESPESSURA 9 CM) E ARGAMASSA DE ASSENTAMENTO COM PREPARO EM BETONEIRA. AF_12/2021

ÁREA DE PAREDES

227,50

TOTAL

227,50 M2

ALVENARIA DE VEDAÇÃO DE BLOCOS CERÂMICOS FURADOS NA HORIZONTAL DE 9X19X29 CM (ESPESSURA 9 CM) E ARGAMASSA DE ASSENTAMENTO COM PREPARO EM BETONEIRA. AF_12/2021

Nº	DESCRIÇÃO DA ÁREA	COMPRIMENTO	ALTURA	ÁREA TOTAL M2
1	MURO	22,29	2,50	55,73
2	BANHEIRO	4,85	3,00	14,55
3	QUARTO 1	10,20	3,00	30,60
4	QUARTO 2	13,25	3,00	39,75
5	COZINHA	7,45	3,00	22,35
6	SALA	6,20	3,00	18,60
7	VARANDA	2,00	3,00	6,00
8	MURO DA CAIXA D'ÁGUA	6,45	1,70	10,97
9	ALTURA CUMEEIRA	6,80	1,50	10,20
10	DESEMPENO PAREDES EXTERNA	CALCULADO PELO SOFTWARE		14,20
			TOTAL	222,94

ORÇAMENTO

MEMÓRIA DE CÁLCULO

Local: Arame - MA

Objeto: CONSTRUÇÃO DE CASAS POPULARES

BDI:

26,47%

ENC. SOCIAIS:

85,68%

Endereço: Arame - MA

ITEM	QUANTIDADE	UNIDADE	DESCRIÇÃO	UNID	VALOR	DESCRIÇÃO
1.0 SERVIÇOS PRELIMINARES						
1.1	51	ORSE	PLACA DE OBRA EM CHAPA DE AÇO GALVANIZADO, INSTALADA	M2	2,00	01 PLACA DE OBRA DE COMPRIMENTO 2M X 1M DE ALTURA
1.2	98525	SINAPI	LIMPEZA MECANIZADA DE CAMADA VEGETAL, VEGETAÇÃO E PEQUENAS ÁRVORES (DIÂMETRO DE TRONCO MENOR QUE 0,20 M), COM TRATOR DE ESTEIRAS.AF_05/2018	M2	118,32	LIMPEZA DE 130,49 M²
2.0 ADMINISTRAÇÃO GERAL						
2.1	100305	SINAPI	ENGENHEIRO CIVIL JUNIOR COM ENCARGOS COMPLEMENTARES	h	30,00	15 HRS X 2 MESES
2.2	90776	SINAPI	ENCARREGADO GERAL COM ENCARGOS COMPLEMENTARES	h	60,00	30 HRS X 2 MESES
2.3	100309	SINAPI	TÉCNICO EM SEGURANÇA DO TRABALHO COM ENCARGOS COMPLEMENTARES	h	30,00	15 HRS X 2 MESES
3.0 INFRAESTRUTURA - FUNDAÇÕES						
3.1	93358	SINAPI	ESCAVAÇÃO MANUAL DE VALA COM PROFUNDIDADE MENOR OU IGUAL A 1,30 M. AF_02/2021	M3	3,36	DE ACORDO PROJETO ESTRUTURAL
3.2	96535	SINAPI	FABRICAÇÃO, MONTAGEM E DESMONTAGEM DE FÔRMA PARA SAPATA, EM MADEIRA SERRADA, E=25 MM, 4 UTILIZAÇÕES. AF_06/2017	M2	15,54	DE ACORDO PROJETO ESTRUTURAL
3.3	92792	SINAPI	CORTE E DOBRA DE AÇO CA-50, DIÂMETRO DE 6,3 MM, UTILIZADO EM ESTRUTURAS DIVERSAS, EXCETO LAJES. AF_12/2015	KG	14,90	DE ACORDO PROJETO ESTRUTURAL
3.4	92794	SINAPI	CORTE E DOBRA DE AÇO CA-50, DIÂMETRO DE 10,0 MM, UTILIZADO EM ESTRUTURAS DIVERSAS, EXCETO LAJES. AF_12/2015	KG	155,00	DE ACORDO PROJETO ESTRUTURAL
3.5	94970	SINAPI	CONCRETO FCK = 20MPA, TRAÇO 1:2,7:3 (EM MASSA SECA DE CIMENTO/ AREIA MÉDIA/ BRITA 1) - PREPARO MECÂNICO COM BETONEIRA 600 L. AF_05/2021	M3	1,33	DE ACORDO PROJETO ESTRUTURAL
4.0 INFRAESTRUTURA - VIGA BALDRAME						
4.1	96527	SINAPI	ESCAVAÇÃO MANUAL DE VALA PARA VIGA BALDRAME (INCLUINDO ESCAVAÇÃO PARA COLOCAÇÃO DE FÔRMAS). AF_06/2017	M3	41,11	DE ACORDO PROJETO ESTRUTURAL
4.2	96536	SINAPI	FABRICAÇÃO, MONTAGEM E DESMONTAGEM DE FÔRMA PARA VIGA BALDRAME, EM MADEIRA SERRADA, E=25 MM, 4 UTILIZAÇÕES. AF_06/2017	M2	37,15	DE ACORDO PROJETO ESTRUTURAL
4.3	92793	SINAPI	CORTE E DOBRA DE AÇO CA-50, DIÂMETRO DE 8,0 MM, UTILIZADO EM ESTRUTURAS DIVERSAS, EXCETO LAJES. AF_12/2015	KG	100,00	DE ACORDO PROJETO ESTRUTURAL
4.4	92792	SINAPI	CORTE E DOBRA DE AÇO CA-50, DIÂMETRO DE 6,3 MM, UTILIZADO EM ESTRUTURAS DIVERSAS, EXCETO LAJES. AF_12/2015	KG	85,00	DE ACORDO PROJETO ESTRUTURAL
4.5	94970	SINAPI	CONCRETO FCK = 20MPA, TRAÇO 1:2,7:3 (EM MASSA SECA DE CIMENTO/ AREIA MÉDIA/ BRITA 1) - PREPARO MECÂNICO COM BETONEIRA 600 L. AF_05/2021	M3	2,05	DE ACORDO PROJETO ESTRUTURAL

4.6	98557	SINAPI	IMPERMEABILIZAÇÃO DE SUPERFÍCIE COM EMULSÃO ASFÁLTICA, 2 DEMÃOS AF_06/2018	M2	28,98	DE ACORDO PROJETO ESTRUTURAL
5.0 SUPERESTRUTURA - PILARES						
5.1	92443	SINAPI	MONTAGEM E DESMONTAGEM DE FÔRMA DE PILARES RETANGULARES E ESTRUTURAS SIMILARES, PÉ-DIREITO SIMPLES, EM CHAPA DE MADEIRA COMPENSADA PLASTIFICADA, 18 UTILIZAÇÕES. AF_09/2020	M2	29,79	DE ACORDO PROJETO ESTRUTURAL
5.2	92794	SINAPI	CORTE E DOBRA DE AÇO CA-50, DIÂMETRO DE 10,0 MM, UTILIZADO EM ESTRUTURAS DIVERSAS, EXCETO LAJES. AF_12/2015	KG	156,70	DE ACORDO PROJETO ESTRUTURAL
5.3	92792	SINAPI	CORTE E DOBRA DE AÇO CA-50, DIÂMETRO DE 6,3 MM, UTILIZADO EM ESTRUTURAS DIVERSAS, EXCETO LAJES. AF_12/2015	KG	54,70	DE ACORDO PROJETO ESTRUTURAL
5.4	94970	SINAPI	CONCRETO FCK = 20MPA, TRAÇO 1:2,7:3 (EM MASSA SECA DE CIMENTO/ AREIA MÉDIA/ BRITA 1) - PREPARO MECÂNICO COM BETONEIRA 600 L. AF_05/2021	M3	1,04	DE ACORDO PROJETO ESTRUTURAL
6.0 SUPERESTRUTURA - VIGAS SUPERIORES						
6.1	92480	SINAPI	MONTAGEM E DESMONTAGEM DE FÔRMA DE VIGA, ESCORAMENTO METÁLICO, PÉ-DIREITO SIMPLES, EM CHAPA DE MADEIRA PLASTIFICADA, 18 UTILIZAÇÕES. AF_09/2020	M2	36,28	DE ACORDO PROJETO ESTRUTURAL
6.2	92793	SINAPI	CORTE E DOBRA DE AÇO CA-50, DIÂMETRO DE 8,0 MM, UTILIZADO EM ESTRUTURAS DIVERSAS, EXCETO LAJES. AF_12/2015	KG	93,40	DE ACORDO PROJETO ESTRUTURAL
6.3	92792	SINAPI	CORTE E DOBRA DE AÇO CA-50, DIÂMETRO DE 6,3 MM, UTILIZADO EM ESTRUTURAS DIVERSAS, EXCETO LAJES. AF_12/2015	KG	84,40	DE ACORDO PROJETO ESTRUTURAL
6.4	94970	SINAPI	CONCRETO FCK = 20MPA, TRAÇO 1:2,7:3 (EM MASSA SECA DE CIMENTO/ AREIA MÉDIA/ BRITA 1) - PREPARO MECÂNICO COM BETONEIRA 600 L. AF_05/2021	M3	1,76	DE ACORDO PROJETO ESTRUTURAL
7.0 LAJES e FORRO						
7.1	92538	SINAPI	MONTAGEM E DESMONTAGEM DE FÔRMA DE LAJE MACIÇA, PÉ-DIREITO SIMPLES, EM CHAPA DE MADEIRA COMPENSADA PLASTIFICADA, 18 UTILIZAÇÕES. AF_09/2020	M2	4,50	DE ACORDO PROJETO ESTRUTURAL
7.2	101792	SINAPI	ESCORAMENTO DE FÔRMAS DE LAJE EM MADEIRA NÃO APARELHADA, PÉ-DIREITO SIMPLES, INCLUSO TRAVAMENTO, 4 UTILIZAÇÕES. AF_09/2020	M3	0,07	DE ACORDO PROJETO ESTRUTURAL
7.3	92802	SINAPI	CORTE E DOBRA DE AÇO CA-50, DIÂMETRO DE 8,0 MM, UTILIZADO EM LAJE. AF_12/2015	KG	28,30	DE ACORDO PROJETO ESTRUTURAL
7.4	94970	SINAPI	CONCRETO FCK = 20MPA, TRAÇO 1:2,7:3 (EM MASSA SECA DE CIMENTO/ AREIA MÉDIA/ BRITA 1) - PREPARO MECÂNICO COM BETONEIRA 600 L. AF_05/2021	M3	0,36	DE ACORDO PROJETO ESTRUTURAL
7.5	7823	ORSE	LAJE PRÉ-FABRICADA TRELIÇADA PARA PISO OU COBERTURA, INTEREIXO 38CM, H=16CM, EL. ENCHIMENTO EM EPS H=12CM, INCLUSIVE ESCORAMENTO EM MADEIRA E CAPEAMENTO 4CM.	M2	4,50	DE ACORDO PROJETO ESTRUTURAL
7.6	96111	SINAPI	FORRO EM RÉGUAS DE PVC, FRISADO, PARA AMBIENTES RESIDENCIAIS, INCLUSIVE ESTRUTURA DE FIXAÇÃO. AF_05/2017 PR	M2	42,98	ÁREA DA COZINHA, QUARTOS, CORREDOR E SALA
8.0 ALVENARIA						
8.1	103356	SINAPI	ALVENARIA DE VEDAÇÃO DE BLOCOS CERÂMICOS FURADOS NA HORIZONTAL DE 9X19X29 CM (ESPESSURA 9 CM) E ARGAMASSA DE ASSENTAMENTO COM PREPARO EM BETONEIRA. AF_12/2021	M2	222,94	239,88 M² DE ALVENARIA
9.0 ESQUADRIAS						
9.1	90822	SINAPI	PORTA DE MADEIRA PARA PINTURA, SEMI-OCA (LEVE OU MÉDIA), 80X210CM, ESPESSURA DE 3,5CM, INCLUSO DOBRADIÇAS - FORNECIMENTO E INSTALAÇÃO. AF_12/2019	UN	6,00	6 PORTAS DE PADRÃO POPULAR 0,80m X 2,10m

9.2	90821	SINAPI	PORTA DE MADEIRA PARA PINTURA, SEMI-OCA (LEVE OU MÉDIA), 70X210CM, ESPESSURA DE 3,5CM, INCLUSO DOBRADIÇAS - FORNECIMENTO E INSTALAÇÃO. AF_12/2019	UN	1,00	1 PORTAS DE PADRÃO POPULAR 0,70m X 2,10m
9.3	100701	SINAPI	PORTA DE FERRO, DE ABRIR, TIPO GRADE COM CHAPA, COM GUARNIÇÕES. AF_12/2019	M2	3,36	2 PORTÕES DE FERRO 0,80m X 2,10m
9.4	94570	SINAPI	JANELA DE ALUMÍNIO DE CORRER COM 2 FOLHAS PARA VIDROS, COM VIDROS, BATENTE, ACABAMENTO COM ACETATO OU BRILHANTE E FERRAGENS. EXCLUSIVE ALIZAR E CONTRAMARCO. FORNECIMENTO E INSTALAÇÃO. AF_12/2019	M2	4,00	4 JANELAS DE ALUMÍNIO DE CORRER DE 1,00m X 1,00m
9.5	94559	SINAPI	JANELA DE AÇO TIPO BASCULANTE PARA VIDROS, COM BATENTE, FERRAGENS E PINTURA ANTICORROSIVA. EXCLUSIVE VIDROS, ACABAMENTO, ALIZAR E CONTRAMARCO. FORNECIMENTO E INSTALAÇÃO. AF_12/2019	M2	0,24	JANELA BASCULANTE COM COMPRIMENTO DE 0,60m X 0,40m
10.0 COBERTURA						
10.1	100151	SBC	ESTRUTURA MADEIRA PARA TELHADO CERAMICA ROMANA	M2	78,65	CALCULADO DE ACORDO PROJETO
10.2	102203	SINAPI	PINTURA VERNIZ (INCOLOR) ALQUÍDICO EM MADEIRA, USO INTERNO E EXTERNO, 1 DEMÃO. AF_01/2021	M2	78,65	CALCULADO DE ACORDO PROJETO
10.3	94442	SINAPI	TELHAMENTO COM TELHA CERÂMICA DE ENCAIXE, TIPO ROMANA, COM ATÉ 2 ÁGUAS, INCLUSO TRANSPORTE VERTICAL. AF_07/2019	M2	78,65	CALCULADO DE ACORDO PROJETO
10.4	94221	SINAPI	CUMEEIRA PARA TELHA CERÂMICA EMBOÇADA COM ARGAMASSA TRAÇO 1:2:9 (CIMENTO, CAL E AREIA) PARA TELHADOS COM ATÉ 2 ÁGUAS, INCLUSO TRANSPORTE VERTICAL. AF_07/2019	M	10,70	CALCULADO DE ACORDO PROJETO
11.0 PISOS						
11.1	87630	SINAPI	CONTRAPISO EM ARGAMASSA TRAÇO 1:4 (CIMENTO E AREIA), PREPARO MECÂNICO COM BETONEIRA 400 L, APLICADO EM ÁREAS SECAS SOBRE LAJE, ADERIDO, ESPESSURA 3CM. AF_06/2014	M2	59,97	CALCULADO DE ACORDO PROJETO
11.2	87248	SINAPI	REVESTIMENTO CERÂMICO PARA PISO COM PLACAS TIPO ESMALTADA EXTRA DE DIMENSÕES 35X35 CM APLICADA EM AMBIENTES DE ÁREA MAIOR QUE 10 M2. AF_06/2014	M2	59,97	CALCULADO DE ACORDO PROJETO
12.0 PINTURAS E ACABAMENTOS						
12.1	87879	SINAPI	CHAPISCO APLICADO EM ALVENARIAS E ESTRUTURAS DE CONCRETO INTERNAS, COM COLHER DE PEDREIRO. ARGAMASSA TRAÇO 1:3 COM PREPARO EM BETONEIRA 400L. AF_06/2014	M2	445,88	ÁREA DE ALVENARIA MULTIPLICADO POR 2 (LADO INTERNO E EXTERNO)
12.2	87547	SINAPI	MASSA ÚNICA, PARA RECEBIMENTO DE PINTURA OU CERÂMICA, ARGAMASSA INDUSTRIALIZADA, PREPARO MECÂNICO, APLICADO COM EQUIPAMENTO DE MISTURA E PROJEÇÃO DE 1,5 M3/H EM FACES INTERNAS DE PAREDES, ESPESSURA DE 5MM, SEM EXECUÇÃO DE TALISCAS. AF_06/2014	M2	445,88	ÁREA DE ALVENARIA MULTIPLICADO POR 2 (LADO INTERNO E EXTERNO)
12.3	88489	SINAPI	APLICAÇÃO MANUAL DE PINTURA COM TINTA LÁTEX ACRÍLICA EM PAREDES, DUAS DEMÃOS. AF_06/2014	M2	445,88	ÁREA DE ALVENARIA MULTIPLICADO POR 2 (LADO INTERNO E EXTERNO)
13.0 HIDROSANITÁRIO						

13.1	89711	SINAPI	TUBO PVC, SERIE NORMAL, ESGOTO PREDIAL, DN 40 MM, FORNECIDO E INSTALADO EM RAMAL DE DESCARGA OU RAMAL DE ESGOTO SANITÁRIO. AF_12/2014	M	6,73	CALCULADO DE ACORDO PROJETO HIDROSANITÁRIO
13.2	89712	SINAPI	TUBO PVC, SERIE NORMAL, ESGOTO PREDIAL, DN 50 MM, FORNECIDO E INSTALADO EM RAMAL DE DESCARGA OU RAMAL DE ESGOTO SANITÁRIO. AF_12/2014	M	1,56	CALCULADO DE ACORDO PROJETO HIDROSANITÁRIO
13.3	89714	SINAPI	TUBO PVC, SERIE NORMAL, ESGOTO PREDIAL, DN 100 MM, FORNECIDO E INSTALADO EM RAMAL DE DESCARGA OU RAMAL DE ESGOTO SANITÁRIO. AF_12/2014	M	20,40	CALCULADO DE ACORDO PROJETO HIDROSANITÁRIO
13.4	1612	ORSE	Cap de pvc rígido c/ anéis p/ esgoto, diâm. =100mm	UM	1,00	CALCULADO DE ACORDO PROJETO HIDROSANITÁRIO
13.5	89746	SINAPI	JOELHO 45 GRAUS, PVC, SERIE NORMAL, ESGOTO PREDIAL, DN 100 MM, JUNTA ELÁSTICA, FORNECIDO E INSTALADO EM RAMAL DE DESCARGA OU RAMAL DE ESGOTO SANITÁRIO. AF_12/2014	UN	2,00	CALCULADO DE ACORDO PROJETO HIDROSANITÁRIO
13.6	89724	SINAPI	JOELHO 90 GRAUS, PVC, SERIE NORMAL, ESGOTO PREDIAL, DN 40 MM, JUNTA SOLDÁVEL, FORNECIDO E INSTALADO EM RAMAL DE DESCARGA OU RAMAL DE ESGOTO SANITÁRIO. AF_12/2014	UN	1,00	CALCULADO DE ACORDO PROJETO HIDROSANITÁRIO
13.7	89744	SINAPI	JOELHO 90 GRAUS, PVC, SERIE NORMAL, ESGOTO PREDIAL, DN 100 MM, JUNTA ELÁSTICA, FORNECIDO E INSTALADO EM RAMAL DE DESCARGA OU RAMAL DE ESGOTO SANITÁRIO. AF_12/2014	UN	1,00	CALCULADO DE ACORDO PROJETO HIDROSANITÁRIO
13.8	53249	SBC	JOELHO 90 COM VISITA PVC COM ANEL DE BORRACHA 100x50mm	UN	1,00	CALCULADO DE ACORDO PROJETO HIDROSANITÁRIO
13.9	89821	SINAPI	LUVA SIMPLES, PVC, SERIE NORMAL, ESGOTO PREDIAL, DN 100 MM, JUNTA ELÁSTICA, FORNECIDO E INSTALADO EM PRUMADA DE ESGOTO SANITÁRIO OU VENTILAÇÃO. AF_12/2014	UN	5,00	CALCULADO DE ACORDO PROJETO HIDROSANITÁRIO
13.10	89797	SINAPI	JJUNÇÃO SIMPLES, PVC, SERIE NORMAL, ESGOTO PREDIAL, DN 100 X 100 MM, JUNTA ELÁSTICA, FORNECIDO E INSTALADO EM RAMAL DE DESCARGA OU RAMAL DE ESGOTO SANITÁRIO. AF_12/2014	UN	1,00	CALCULADO DE ACORDO PROJETO HIDROSANITÁRIO
13.11	89796	SINAPI	TE, PVC, SERIE NORMAL, ESGOTO PREDIAL, DN 100 X 100 MM, JUNTA ELÁSTICA, FORNECIDO E INSTALADO EM RAMAL DE DESCARGA OU RAMAL DE ESGOTO SANITÁRIO. AF_12/2014	UN	1,00	CALCULADO DE ACORDO PROJETO HIDROSANITÁRIO
13.12	89707	SINAPI	CAIXA SIFONADA, PVC, DN 150 X 150 X 50 MM, JUNTA ELÁSTICA, FORNECIDA E INSTALADA EM RAMAL DE DESCARGA OU EM RAMAL DE ESGOTO SANITÁRIO. AF_12/2014	UN	1,00	CALCULADO DE ACORDO PROJETO HIDROSANITÁRIO
13.13	98110	SINAPI	CAIXA DE GORDURA PEQUENA (CAPACIDADE: 19 L), CIRCULAR, EM PVC, DIÂMETRO INTERNO= 0,3 M. AF_05/2018	UN	1,00	CALCULADO DE ACORDO PROJETO HIDROSANITÁRIO
13.14	4883	ORSE	CAIXA DE INSPEÇÃO 0,60X0,60M; H=0,6M, COM TAMPA. FORNECIMENTO E INSTALAÇÃO	UN	1,00	CALCULADO DE ACORDO PROJETO HIDROSANITÁRIO
13.15	98094	SINAPI	SUMIDOURO RETANGULAR, EM ALVENARIA COM BLOCOS DE CONCRETO, DIMENSÕES INTERNAS: 0,8 X 1,4 X 3,0 M, ÁREA DE INFILTRAÇÃO: 13,2 M ² (PARA 5 CONTRIBUINTES). AF_12/2020	UN	1,00	CALCULADO DE ACORDO PROJETO HIDROSANITÁRIO

13.16	98052	SINAPI	TANQUE SÉPTICO CIRCULAR, EM CONCRETO PRÉ-MOLDADO, DIÂMETRO INTERNO = 1,10 M, ALTURA INTERNA = 2,50 M, VOLUME ÚTIL: 2138,2 L (PARA 5 CONTRIBUINTES). AF_12/2020	UN	1,00	CALCULADO DE ACORDO PROJETO HIDROSANITÁRIO
13.17	89710	SINAPI	RALO SECO, PVC, DN 100 X 40 MM, JUNTA SOLDÁVEL, FORNECIDO E INSTALADO EM RAMAL DE DESCARGA OU EM RAMAL DE ESGOTO SANITÁRIO. AF_12/2014	UN	1,00	CALCULADO DE ACORDO PROJETO HIDROSANITÁRIO
13.18	89401	SINAPI	TUBO, PVC, SOLDÁVEL, DN 20MM, INSTALADO EM RAMAL DE DISTRIBUIÇÃO DE ÁGUA - FORNECIMENTO E INSTALAÇÃO. AF_12/2014	M	8,56	CALCULADO DE ACORDO PROJETO HIDROSANITÁRIO
13.19	89446	SINAPI	TUBO, PVC, SOLDÁVEL, DN 25MM, INSTALADO EM PRUMADA DE ÁGUA - FORNECIMENTO E INSTALAÇÃO. AF_12/2014	M	5,23	CALCULADO DE ACORDO PROJETO HIDROSANITÁRIO
13.20	89448	SINAPI	TUBO, PVC, SOLDÁVEL, DN 40MM, INSTALADO EM PRUMADA DE ÁGUA - FORNECIMENTO E INSTALAÇÃO. AF_12/2014	M	9,10	CALCULADO DE ACORDO PROJETO HIDROSANITÁRIO
13.21	94783	SINAPI	ADAPTADOR COM FLANGE E ANEL DE VEDAÇÃO, PVC, SOLDÁVEL, DN 20 MM X 1/2 , INSTALADO EM RESERVAÇÃO DE ÁGUA DE EDIFICAÇÃO QUE POSSUA RESERVATÓRIO DE FIBRA/FIBROCIMENTO FORNECIMENTO E INSTALAÇÃO. AF_06/2016	UN	1,00	CALCULADO DE ACORDO PROJETO HIDROSANITÁRIO
13.22	94703	SINAPI	ADAPTADOR COM FLANGE E ANEL DE VEDAÇÃO, PVC, SOLDÁVEL, DN 25 MM X 3/4 , INSTALADO EM RESERVAÇÃO DE ÁGUA DE EDIFICAÇÃO QUE POSSUA RESERVATÓRIO DE FIBRA/FIBROCIMENTO FORNECIMENTO E INSTALAÇÃO. AF_06/2016	UN	2,00	CALCULADO DE ACORDO PROJETO HIDROSANITÁRIO
13.23	89422	SINAPI	ADAPTADOR CURTO COM BOLSA E ROSCA PARA REGISTRO, PVC, SOLDÁVEL, DN 20MM X 1/2, INSTALADO EM RAMAL DE DISTRIBUIÇÃO DE ÁGUA - FORNECIMENTO E INSTALAÇÃO. AF_12/2014	UN	3,00	CALCULADO DE ACORDO PROJETO HIDROSANITÁRIO
13.24	89358	SINAPI	JOELHO 90 GRAUS, PVC, SOLDÁVEL, DN 20MM, INSTALADO EM RAMAL OU SUB-RAMAL DE ÁGUA - FORNECIMENTO E INSTALAÇÃO. AF_12/2014	UN	2,00	CALCULADO DE ACORDO PROJETO HIDROSANITÁRIO
13.25	89362	SINAPI	JOELHO 90 GRAUS, PVC, SOLDÁVEL, DN 25MM, INSTALADO EM RAMAL OU SUB-RAMAL DE ÁGUA - FORNECIMENTO E INSTALAÇÃO. AF_12/2014	UN	5,00	CALCULADO DE ACORDO PROJETO HIDROSANITÁRIO
13.26	90373	SINAPI	JOELHO 90 GRAUS COM BUCHA DE LATÃO, PVC, SOLDÁVEL, DN 25MM, X 1/2 INSTALADO EM RAMAL OU SUB-RAMAL DE ÁGUA - FORNECIMENTO E INSTALAÇÃO. AF_12/2014	UN	2,00	CALCULADO DE ACORDO PROJETO HIDROSANITÁRIO
13.27	94711	SINAPI	ADAPTADOR COM FLANGES LIVRES, PVC, SOLDÁVEL, DN 50 MM X 1 1/2 , INSTALADO EM RESERVAÇÃO DE ÁGUA DE EDIFICAÇÃO QUE POSSUA RESERVATÓRIO DE FIBRA/FIBROCIMENTO FORNECIMENTO E INSTALAÇÃO. AF_06/2016	UN	1,00	CALCULADO DE ACORDO PROJETO HIDROSANITÁRIO
13.28	103036	SINAPI	REGISTRO DE ESFERA, PVC, ROSCÁVEL, COM VOLANTE, 1/2" - FORNECIMENTO E INSTALAÇÃO. AF_08/2021	UN	2,00	CALCULADO DE ACORDO PROJETO HIDROSANITÁRIO
13.29	89353	SINAPI	REGISTRO DE GAVETA BRUTO, LATÃO, ROSCÁVEL, 3/4" - FORNECIMENTO E INSTALAÇÃO. AF_08/2021	UN	2,00	CALCULADO DE ACORDO PROJETO HIDROSANITÁRIO
14.0 LOUÇAS, ACESSÓRIOS E METAIS						
14.1	86906	SINAPI	TORNEIRA CROMADA DE MESA, 1/2 OU 3/4, PARA LAVATÓRIO, PADRÃO POPULAR FORNECIMENTO E INSTALAÇÃO. AF_01/2020	UN	2,00	2 TORNEIRAS CROMADAS
14.2	95470	SINAPI	VASO SANITARIO SIFONADO CONVENCIONAL COM LOUÇA BRANCA, INCLUSO CONJUNTO DE LIGAÇÃO PARA BACIA SANITÁRIA AJUSTÁVEL - FORNECIMENTO E INSTALAÇÃO. AF_10/2016	UN	1,00	1 VASO SANITÁRIO SIFONADO CONVENCIONAL

14.3	86901	SINAPI	CUBA DE EMBUTIR OVAL EM LOUÇA BRANCA, 35 X 50CM OU EQUIVALENTE - FORNECIMENTO E INSTALAÇÃO. AF_01/2020	UN	1,00	1 CUBA DE EMBUTIR PARA BANHEIRO
15.0: INSTALAÇÕES ELÉTRICAS						
15.1	101875	SINAPI	QUADRO DE DISTRIBUIÇÃO DE ENERGIA EM CHAPA DE AÇO GALVANIZADO, DE EMBUTIR, COM BARRAMENTO TRIFÁSICO, PARA 12 DISJUNTORES DIN 100A - FORNECIMENTO E INSTALAÇÃO. AF_10/2020	UN	1,00	CALCULADO DE ACORDO PROJETO ELÉTRICO
15.2	93657	SINAPI	DISJUNTOR MONOPOLAR TIPO DIN, CORRENTE NOMINAL DE 10A A 30A- FORNECIMENTO E INSTALAÇÃO.	UN	4,00	CALCULADO DE ACORDO PROJETO ELÉTRICO
15.3	93666	SINAPI	DISJUNTOR BIPOLAR TIPO DIN, CORRENTE NOMINAL DE 10A A 50A - FORNECIMENTO E INSTALAÇÃO. AF_10/2020	UN	1,00	CALCULADO DE ACORDO PROJETO ELÉTRICO
15.4	91834	SINAPI	ELETRODUTO FLEXÍVEL CORRUGADO, PVC, DN 25 MM (3/4"), PARA CIRCUITOS TERMINAIS, INSTALADO EM FORRO - FORNECIMENTO E INSTALAÇÃO. AF_12/2015	M	107,00	CALCULADO DE ACORDO PROJETO ELÉTRICO
15.5	98111	SINAPI	CAIXA DE INSPEÇÃO PARA ATERRAMENTO, CIRCULAR, EM POLIETILENO, DIÂMETRO INTERNO = 0,3 M. AF_12/2020	UN	1,00	CALCULADO DE ACORDO PROJETO ELÉTRICO
15.6	96985	SINAPI	HASTE DE ATERRAMENTO 5/8 - FORNECIMENTO E INSTALAÇÃO. AF_12/2017	un	1,00	CALCULADO DE ACORDO PROJETO ELÉTRICO
15.7	91926	SINAPI	CABO DE COBRE FLEXÍVEL ISOLADO, 2,5 MM ² , ANTI-CHAMA 450/750 V, PARA CIRCUITOS TERMINAIS - FORNECIMENTO E INSTALAÇÃO. AF_12/2015	M	249,60	CALCULADO DE ACORDO PROJETO ELÉTRICO
15.8	91924	SINAPI	CABO DE COBRE FLEXÍVEL ISOLADO, 1,5 MM ² , ANTI-CHAMA 450/750 V, PARA CIRCUITOS TERMINAIS - FORNECIMENTO E INSTALAÇÃO. AF_12/2015	m	103,30	CALCULADO DE ACORDO PROJETO ELÉTRICO
15.9	91953	SINAPI	INTERRUPTOR SIMPLES (1 MÓDULO), 10A/250V, INCLUINDO SUPORTE E PLACA - FORNECIMENTO E INSTALAÇÃO. AF_12/2015	UN	6,00	CALCULADO DE ACORDO PROJETO ELÉTRICO
15.10	92002	SINAPI	TOMADA MÉDIA DE EMBUTIR (2 MÓDULOS), 2P+T 10 A, SEM SUPORTE E SEM PLACA - FORNECIMENTO E INSTALAÇÃO. AF_12/2015	UN	14,00	CALCULADO DE ACORDO PROJETO ELÉTRICO
15.11	91941	SINAPI	CAIXA RETANGULAR 4" X 2" BAIXA (0,30 M DO PISO), PVC, INSTALADA EM PAREDE - FORNECIMENTO E INSTALAÇÃO. AF_12/2015	un	21,00	CALCULADO DE ACORDO PROJETO ELÉTRICO
15.12	101946	SINAPI	QUADRO DE MEDIÇÃO GERAL DE ENERGIA PARA 1 MEDIDOR DE SOBREPOR - FORNECIMENTO E INSTALAÇÃO. AF_10/2020	un	1,00	CALCULADO DE ACORDO PROJETO ELÉTRICO
15.13	97610	SINAPI	LÂMPADA COMPACTA DE LED 10 W, BASE E27 - FORNECIMENTO E INSTALAÇÃO. AF_02/2020	un	8,00	CALCULADO DE ACORDO PROJETO ELÉTRICO
16.0: SERVIÇOS FINAIS E COMPLEMENTARES						
16.1	86895	SINAPI	BANCADA DE GRANITO CINZA POLIDO, DE 0,50 X 0,60 M, PARA LAVATÓRIO - FORNECIMENTO E INSTALAÇÃO. AF_01/2020	UN	1,00	1 BANCADA DE GRANITO PARA CONZINHA
16.2	2450	SINAPI	Limpeza geral	m ²	78,65	LIMPEZA FINAL DE 68,68 m ²


 Anna Bryan de Oliveira Sousa
 Engenheira Civil
 CREA - MA 1117720349



CRONOGRAMA FÍSICO FINANCEIRO

PLANILHA ORÇAMENTÁRIA

Local: Arame - MA

Objeto: CONSTRUÇÃO DE CASAS POPULARES

BDI: 26,47% ENC. SOCIAIS: 85,68%

Endereço: Arame - MA


IN	ITEM	VALORES	PESO	STATUS	PERÍODO DE 12 MESES			
					MES	VALOR	PERCENTUAL	VALOR
1.0	SERVIÇOS PRELIMINARES	R\$ 972,00	0,82%	PREVISTO	100	R\$ 972,00		R\$ -
2.0	ADMINISTRAÇÃO GERAL	R\$ 7.259,40	6,11%	PREVISTO	50	R\$ 3.629,70	50	R\$ 3.629,70
3.0	INFRAESTRUTURA - FUNDAÇÕES	R\$ 5.964,78	5,02%	PREVISTO	100	R\$ 5.964,78		R\$ -
4.0	INFRAESTRUTURA - VIGA BALDRAME	R\$ 14.041,21	11,82%	PREVISTO	100	R\$ 14.041,21		R\$ -
5.0	SUPERESTRUTURA - PILARES	R\$ 5.091,86	4,29%	PREVISTO	50	R\$ 2.545,93	50	R\$ 2.545,93
6.0	SUPERESTRUTURA - VIGAS SUPERIORES	R\$ 6.704,23	5,65%	PREVISTO		R\$ -	100	R\$ 6.704,23
7.0	LAJES E FORROS	R\$ 5.439,06	4,58%	PREVISTO		R\$ -	100	R\$ 5.439,06
8.0	ALVENARIA	R\$ 14.285,99	12,03%	PREVISTO	100	R\$ 14.285,99		R\$ -
9.0	ESQUADRIAS	R\$ 8.444,06	7,11%	PREVISTO	100	R\$ 8.444,06		R\$ -
10.0	COBERTURA	R\$ 7.594,00	6,40%	PREVISTO	50	R\$ 3.797,00	50	R\$ 3.797,00
11.0	PISOS	R\$ 7.184,40	6,05%	PREVISTO		R\$ -	100	R\$ 7.184,40
12.0	PINTURAS E ACABAMENTOS	R\$ 19.993,25	16,84%	PREVISTO		R\$ -	100	R\$ 19.993,25
13.0	HIDROSANITÁRIO	R\$ 9.030,19	7,60%	PREVISTO		R\$ -	100	R\$ 9.030,19
14.0	LOUÇAS, ACESSÓRIOS E METAIS	R\$ 740,40	0,62%	PREVISTO		R\$ -	100	R\$ 740,40
15.0	INSTALAÇÕES ELÉTRICAS	R\$ 5.165,69	4,35%	PREVISTO		R\$ -	100	R\$ 5.165,69
16.0	SERVIÇOS FINAIS E COMPLEMENTARES	R\$ 833,06	0,70%	PREVISTO		R\$ -	100	R\$ 833,06
TOTAL (R\$)		R\$ 148.743,53	100,00%			R\$ 53.090,37	35,70%	R\$ 85.653,16
Percentuais Simples (%)						45,21%		54,79%
Percentuais Acumulados (%)						45,21%		100,00%

Anna Bryan de Oliveira Sousa

Anna Bryan de Oliveira Sousa

Engenheira Civil

CREA - MA 1117720349

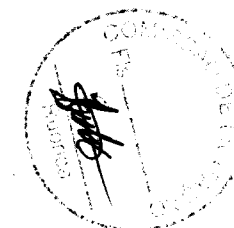

Handwritten signature

BDI - SERVIÇOS	DATA BASE: ABRIL/2022
Objeto: CONSTRUÇÃO DE CASAS POPULARES	26,47%

COMPOSIÇÃO DO BDI

DESCRIÇÃO	%
1. GARANTIAS	0,32%
2. RISCOS	0,50%
3. SEGUROS	0,10%
4. DESPESAS FINANCEIRAS	1,02%
5. ADMINISTRAÇÃO CENTRAL	1,50%
6. TRIBUTOS*	13,15%
6.1 - ISS	5,00%
6.2 - PIS	0,65%
6.3 - COFINS	3,00%
6.4 - CPRB	4,50%
7 - LUCRO	6,16%
TOTAL GERAL DO BDI**	26,47%





$$BDI = \frac{(1 + (AC + R + S + G))(1 + DF)(1 + L)}{(1 - T)} - 1$$

ISS REFERENTE A PERCENTUAL DO MUNICÍPIO DE ARAME - MA

















* Soma dos Impostos (ISS, PIS, Cofins e CPRB)

** Aplicação da Fórmula Proposta

Handwritten signature: Anna Bryan de Oliveira Sousa
Anna Bryan de Oliveira Sousa
Engenheira Civil
CREA - MA 1117720349

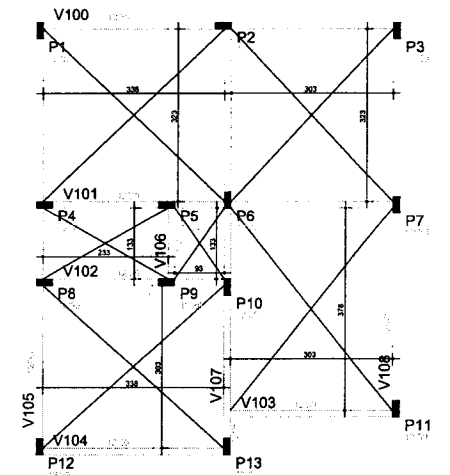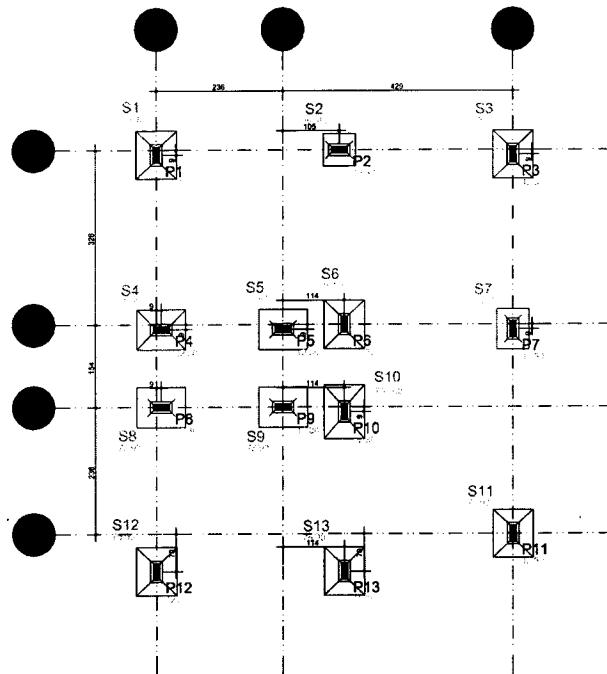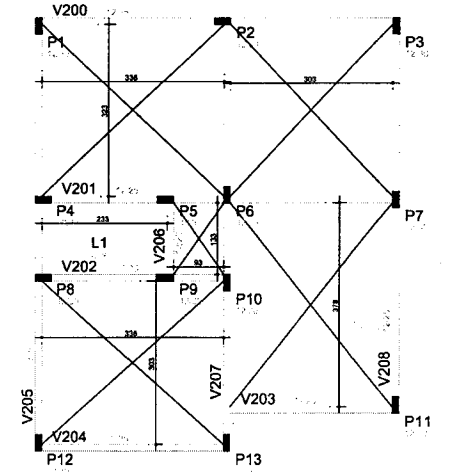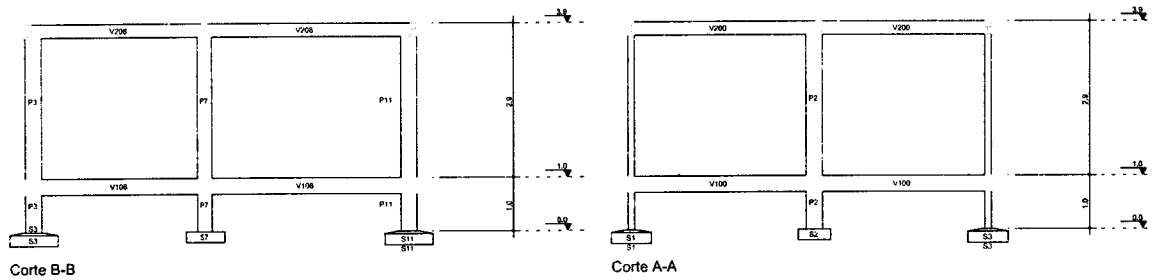


[Handwritten signature]

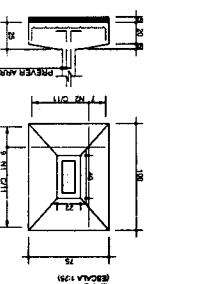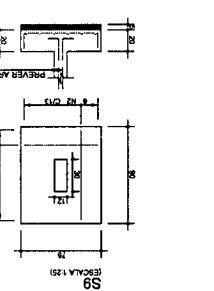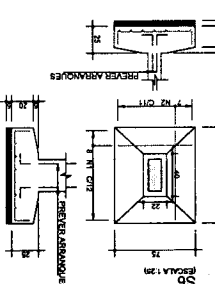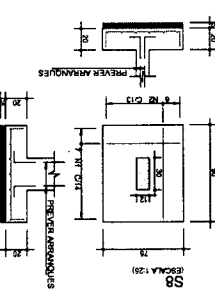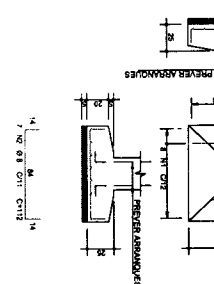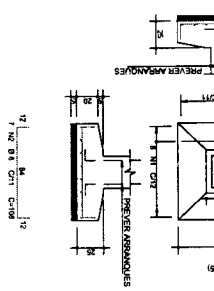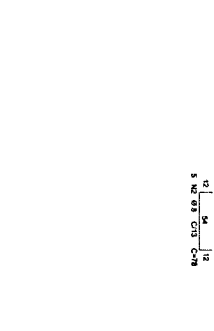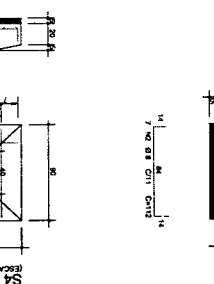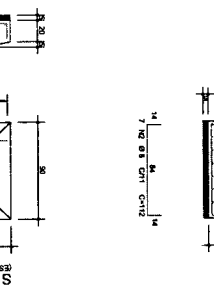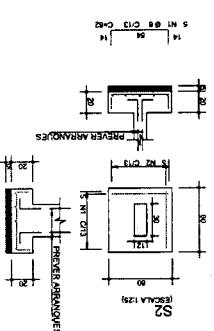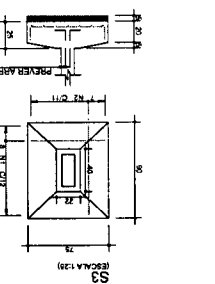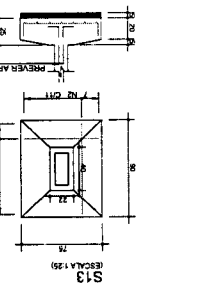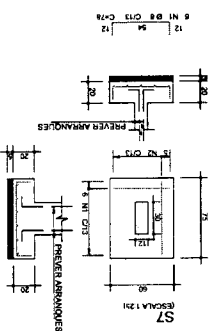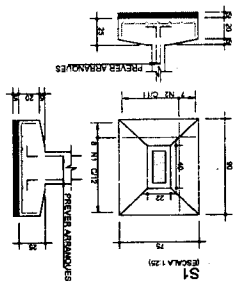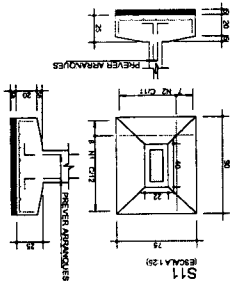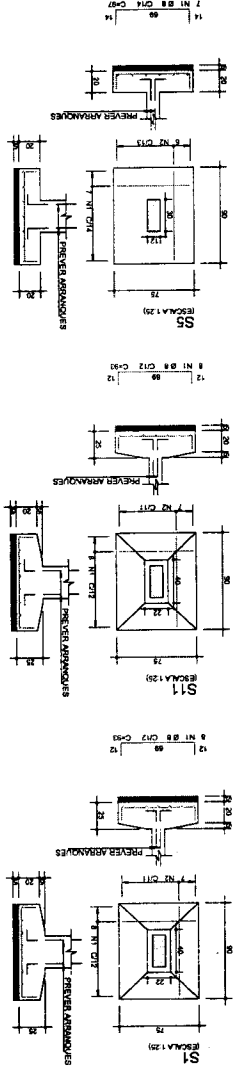

Arames

ACO	POS	BIT	QUANT	COMPRIMENTO	UNID	TOTAL
S1	1	8	7	112	784	784
S2	1	8	5	82	410	410
S3	2	8	7	112	784	784
S4	1	8	5	82	410	410
S5	1	8	5	82	410	410
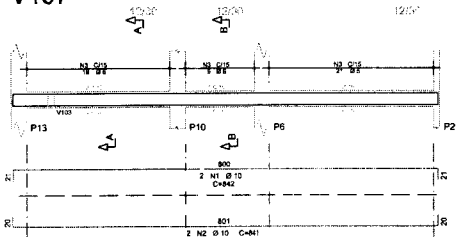


Corte A



48 N3 Ø 5 C=75

V105

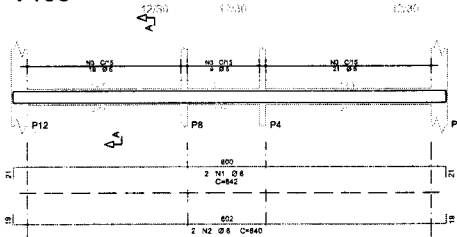


Corte A



48 N3 Ø 5 C=75

V108

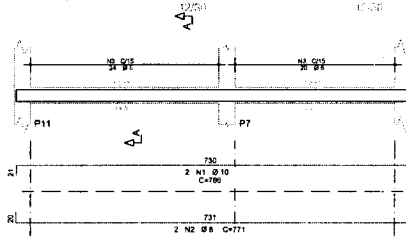


Corte A



44 N3 Ø 5 C=75

V100

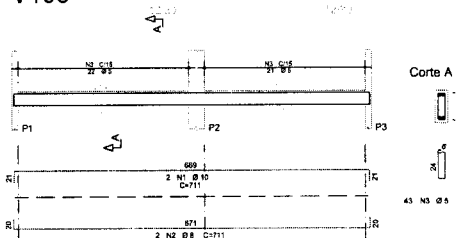


Corte A



43 N3 Ø 5 C=75

V101

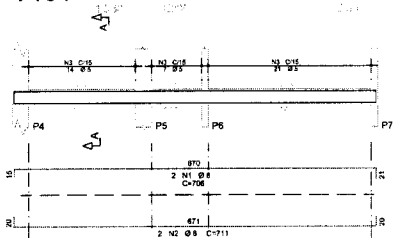


Corte A



42 N3 Ø 5 C=75

V102

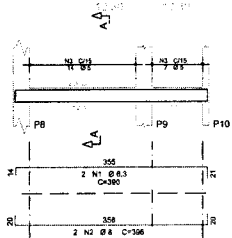


Corte A



21 N3 Ø 5 C=75

V104

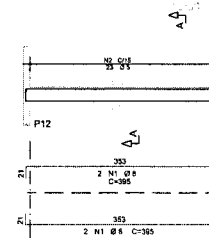


Corte A



23 N2 Ø 5 C=75

V103

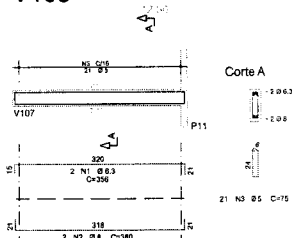


Corte A



21 N3 Ø 5 C=75

V106

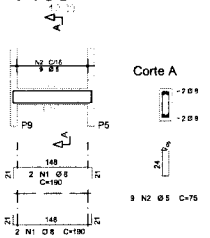

Corte A




9 N2 Ø 5 C=75

ACO	POS	BIT	QUANT	COMPRIMENTO		
				UNIT	TOTAL	
		mm		cm	cm	
V100	80A	1	16	2	711	1422
	80A	2	8	2	711	1422
	80A	3	5	42	75	3225
V101	80A	1	8	2	708	1416
	80A	2	8	2	711	1422
	80A	3	5	42	75	3150
V102	80A	1	6,3	2	390	780
	80A	2	8	2	396	792
	80A	3	5	21	75	1575
V103	80A	1	6,3	2	388	776
	80A	2	8	2	390	780
	80A	3	5	21	75	1575
V104	80A	1	8	4	395	1580
	80A	2	5	23	75	1725
V105	80A	1	8	2	842	1684
	80A	2	8	2	840	1680
	80A	3	5	49	75	3675
V106	80A	1	8	4	190	760
	80A	2	5	9	75	675
V107	80A	1	10	2	842	1684
	80A	2	10	2	841	1682
	80A	3	5	45	75	3300
V108	80A	1	10	2	788	1576
	80A	2	8	2	771	1542
	80A	3	5	44	75	3200

RESUMO DE AÇO			
AÇO	BIT	COMPR	PESO
		m	kgf
80A	5	225	36
80A	6,3	15	4
80A	8	130	51
80A	10	63	39
Peso Total:	80A =		35 kgf
Peso Total:	80A =		94 kgf


V205

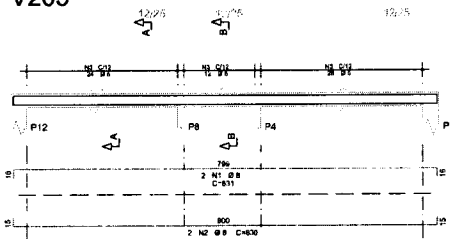

Corte A




V201

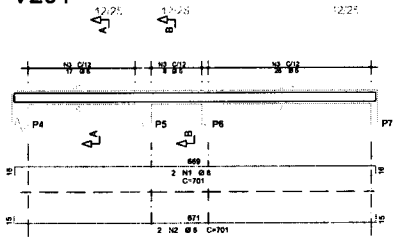

Corte B




V200

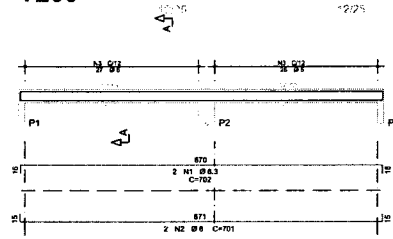


Corte A




Corte B

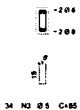

Corte A

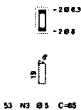


V207

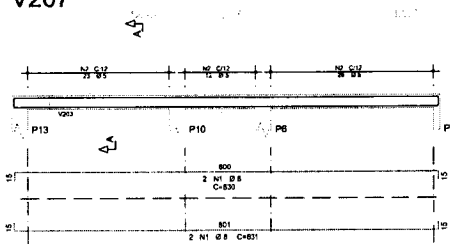


Corte A




V208

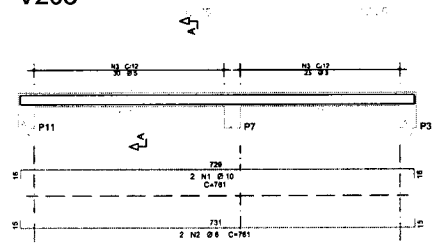

Corte A

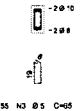


V202

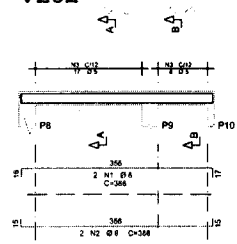


Corte A




Corte B

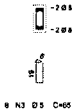


V206

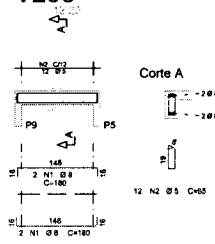


Corte A

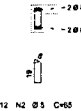


V204

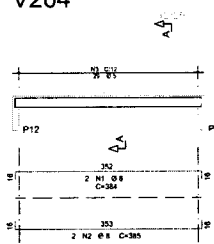

Corte A

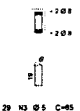

V203

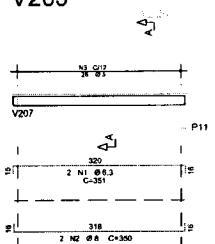














Corte A



AÇO	POS	BIT	QUANT	COMPRIMENTO		TOTAL
				UNIT	cm	
V200						
50A	1	6.3	2	702	1404	
50A	2	8	2	701	1402	
80A	3	5	53	85	3445	
V201						
50A	1	8	2	701	1402	
50A	2	8	2	701	1402	
80A	7	5	85	85	3315	
V202						
50A	1	8	2	388	776	
50A	2	8	2	385	770	
80A	3	5	25	85	1625	
V203						
50A	1	6.3	4	351	1404	
50A	2	8	2	350	700	
80A	3	5	28	85	1980	
V204						
50A	1	8	2	364	728	
50A	2	8	2	365	730	
80A	3	5	28	85	1885	
V205						
50A	1	8	2	831	1662	
50A	2	8	2	830	1660	
80A	3	5	42	85	4935	
V206						
50A	1	8	4	180	720	
80A	2	5	12	85	780	
V207						
50A	1	8	4	831	3324	
80A	2	5	81	85	3965	
V208						
50A	1	10	2	791	1522	
50A	2	8	2	791	1522	
80A	3	5	55	85	3575	


RESUMO DE AÇO				
AÇO	BIT	COMPR	PESO	
		m	kg	
50A	6	240	37	
50A	6.3	28	7	
50A	8	180	67	
50A	10	15	9	
Peso Total 50A =			37 kg	
Peso Total 80A =			83 kg	



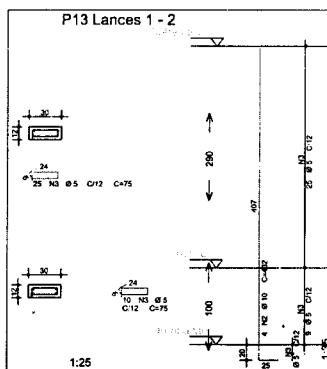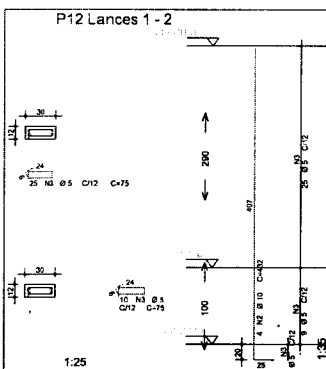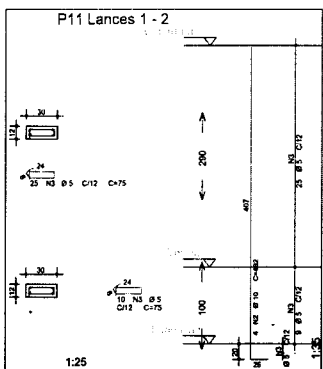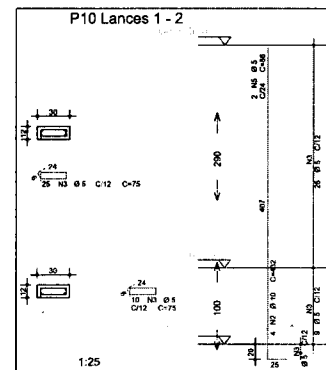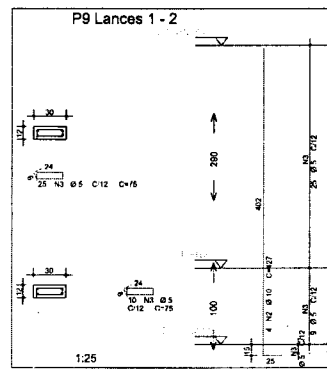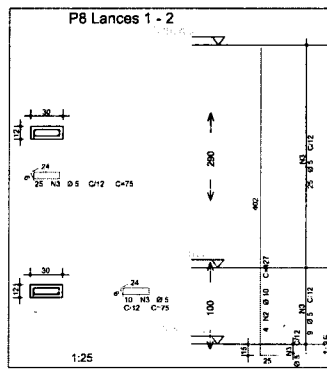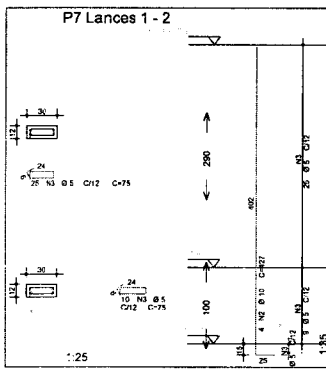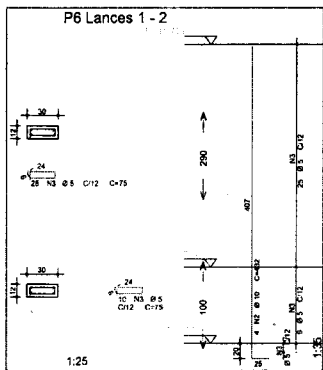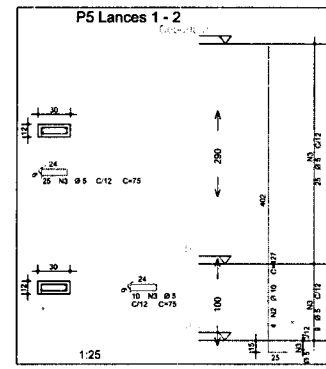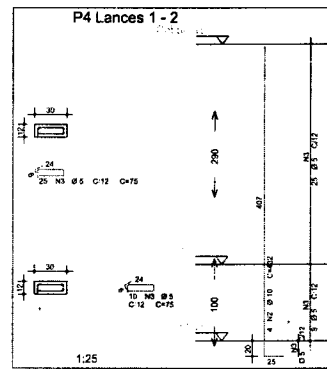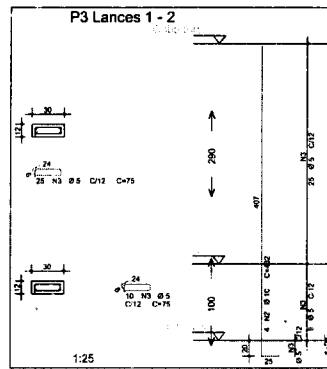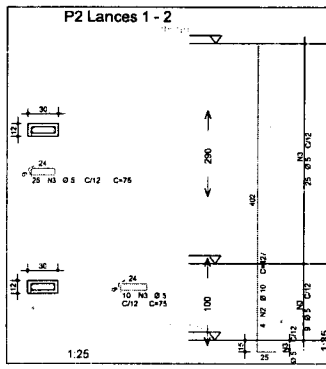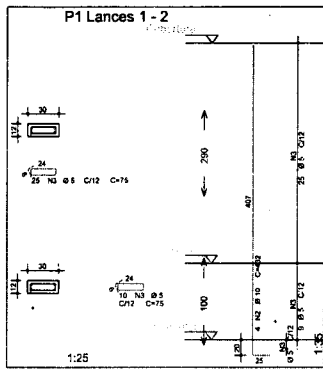


ACO	POS	BIT	QUANTI	COMPRIMENTO	
				UNIT	TOTAL
		mm		cm	cm
P1 Lances 1 - 2					
SA	2	10	4	432	1728
SA	3	5	35	75	2625
P2 Lances 1 - 2					
SA	2	10	4	427	1708
SA	3	5	35	75	2625
P3 Lances 1 - 2					
SA	2	10	4	432	1728
SA	3	5	35	75	2625
P4 Lances 1 - 2					
SA	2	10	4	432	1728
SA	3	5	35	75	2625
P5 Lances 1 - 2					
SA	2	10	4	427	1708
SA	3	5	35	75	2625
P6 Lances 1 - 2					
SA	2	10	4	432	1728
SA	3	5	35	75	2625
P7 Lances 1 - 2					
SA	2	10	4	427	1708
SA	3	5	35	75	2625
P8 Lances 1 - 2					
SA	2	10	4	427	1708
SA	3	5	35	75	2625
P9 Lances 1 - 2					
SA	2	10	4	427	1708
SA	3	5	35	75	2625
P10 Lances 1 - 2					
SA	2	10	4	432	1728
SA	3	5	35	75	2625
P11 Lances 1 - 2					
SA	2	10	4	432	1728
SA	3	5	35	75	2625
P12 Lances 1 - 2					
SA	2	10	4	432	1728
SA	3	5	35	75	2625
P13 Lances 1 - 2					
SA	2	10	4	432	1728
SA	3	5	35	75	2625


RESUMO DE AÇO			
ACO	BIT	COMPR	PESO
	mm	m	kgf
SA	5	343	53
SA	10	224	136
Peso Total: SA =			53 kgf
Peso Total: SA =			136 kgf

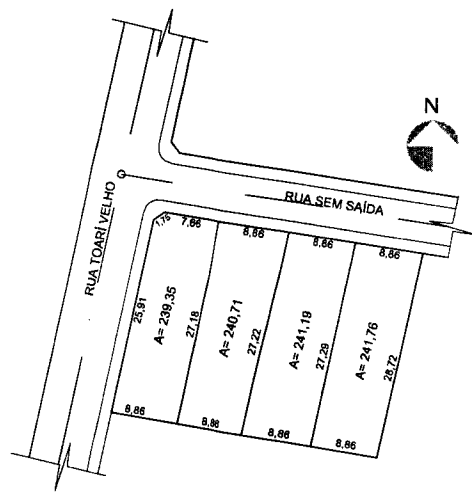


1 PLANTA DE SITUAÇÃO
ESCALA 1:500

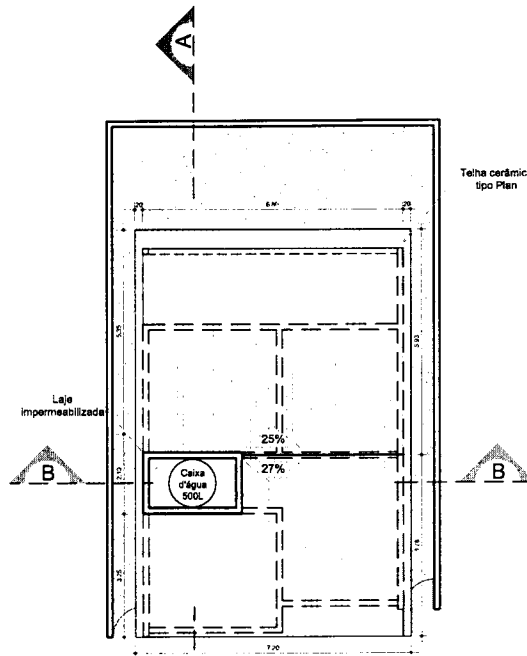


2 PLANTA DE COBERTURA
ESCALA 1:100

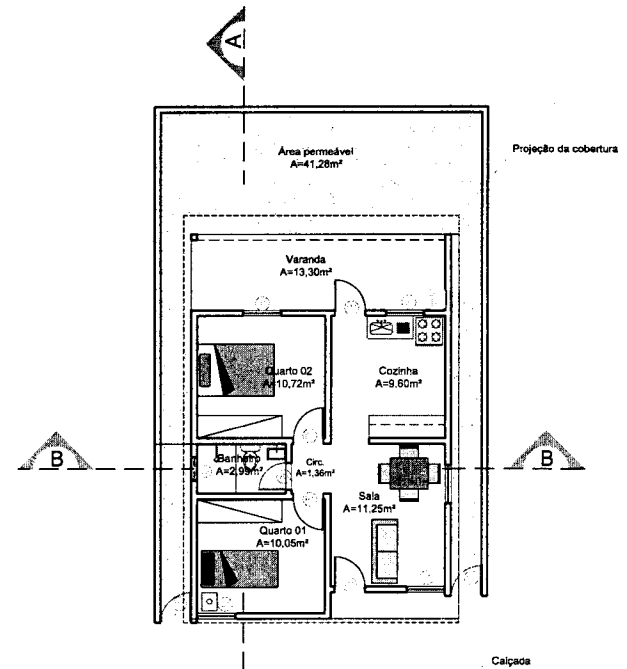


3 PLANTA DE LAYOUT
ESCALA 1:100

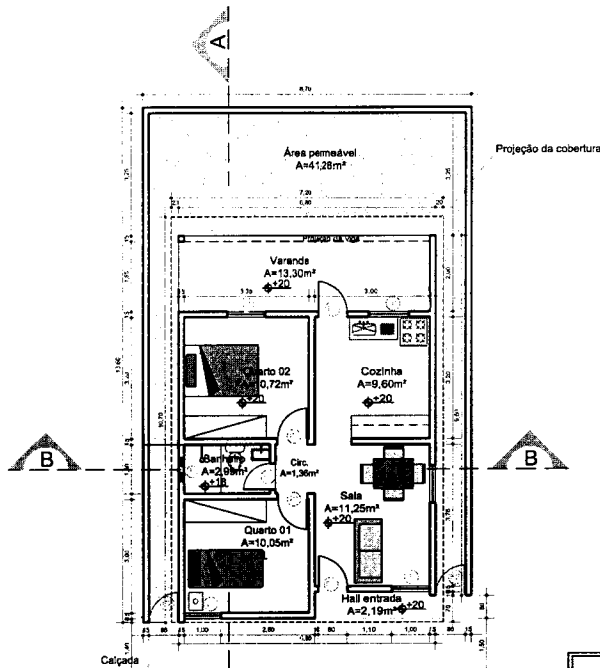


4 PLANTA DO TÉRREO
ESCALA 1:100

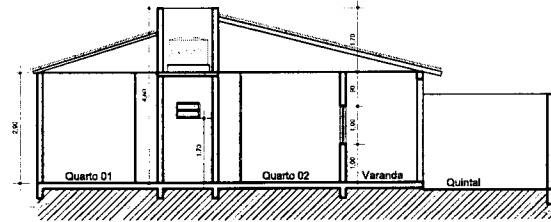

5 CORTE AA
ESCALA: 1:100

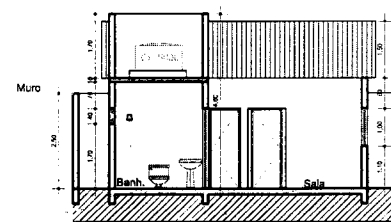

6 CORTE BB
ESCALA: 1:100

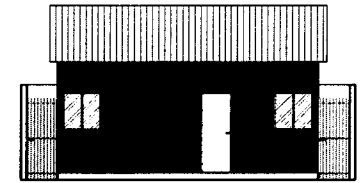

7 VISTA FRONTAL
ESCALA 1:100

QUADRO DE ABERTURAS				
Nº	TAMANHO	TIPO	MATERIAL	QUANT.
PORTAS				
P1	0,80x2,10	GRADE/ABRIR	MADERA	04
P2	0,80x2,10	ABRIR	METAL	02
P3	0,70x2,10	ABRIR	MADERA	01
JANELAS				
J1	1,00x1,00	ABRIR	VIDRO/METAL	04
J2	0,80x0,40	MARILANITE	VIDRO/METAL	01

QUADRO DE ÁREAS	
ÁREA DO TERRENO:	118,32 m²
ÁREA A CONTRUIR:	77,04m²
ÁREA PERMEÁVEL:	41,28m²
ÁREA ÚTIL DA EDIFICAÇÃO:	61,47m²
TAXA DE OCUPAÇÃO:	85,11%
COEF. DE APROVEITAMENTO:	0,8511

PREFEITURA DE ARAME
Uma administração para todos

CONTRATO PROJETO ARQUITETÓNICO CASA POPULAR
BENEFICÁRIO ARAME- MA
RESPONSÁVEL TÉCNICO:

AUTOR DO PROJETO
KAROLANE SOUSA ALBUQUERQUE CAU: A251443-5

PRANCHA: 01/03

DATA FEVEREIRO/2023 ESCALA 1:100

Quadro de Cargas (QD1)



Circuito	Descrição	Esquema	Método de inst.	V (V)	Iluminação (W)		Pot. total (VA)	Pot. total (W)	Fases	Pot. - R (W)	Pot. - S (W)	Pot. - T (W)	FCT	FCA	I' (A)	Seção (mm²)	Ic (A)	Diel (A)	dV parc (%)	dV total (%)	Status
					55	100															
1	Lâmpadas	F+N	B1	220 V	8		494	446	R	440			1,00	0,80	1,8	1,5	17,5	10,0	0,17	0,41	Ok
	a				1		62	55	R	55					0,80	1,1	1,5	17,5			Ok
	b				1		62	55	R	55					0,80	0,7	1,5	17,5			Ok
	c				1		62	55	R	55					0,80	1,1	1,5	17,5			Ok
	d				1		62	55	R	55					0,80	0,4	1,5	17,5			Ok
	e				1		62	55	R	55					0,80	0,4	1,5	17,5			Ok
	f				2		124	110	R	110					0,80	1,8	1,5	17,5			Ok
2	Tomadas	F+N+T	B1	220 V		15	1667	1500	R	1500			1,00	0,80	5,1	2,5	24,0	10,0	0,23	0,47	Ok
TOTAL					8	15	2161	1940	R	1940	0	0									

Quadro de Cargas (QD1)

Circuito	Descrição	Esquema	Método de inst.	V (V)	Pot. total (VA)	Pot. total (W)	Fases	Pot. - R (W)	Pot. - S (W)	Pot. - T (W)	FCT	FCA	I' (A)	Seção (mm²)	Ic (A)	Diel (A)	dV parc (%)	dV total (%)	Status	
QD1	Lâmpadas	F+N	B1	220 V	494	446	R	440			1,00	0,80	1,8	1,5	17,5	10,0	0,17	0,41	Ok	
TOTAL					494	446	R	440												


Quadro de Cargas (QD2)

Circuito	Descrição	Esquema	Método de inst.	V (V)	Pot. total (VA)	Pot. total (W)	Fases	Pot. - R (W)	Pot. - S (W)	Pot. - T (W)	FCT	FCA	I' (A)	Seção (mm²)	Ic (A)	Diel (A)	dV parc (%)	dV total (%)	Status	
QD2	Tomadas	F+N+T	B1	220 V	1667	1500	R	1500			1,00	0,80	5,1	2,5	24,0	10,0	0,23	0,47	Ok	
TOTAL					1667	1500	R	1500												

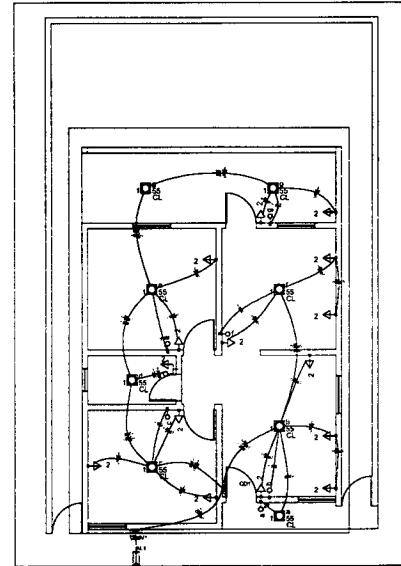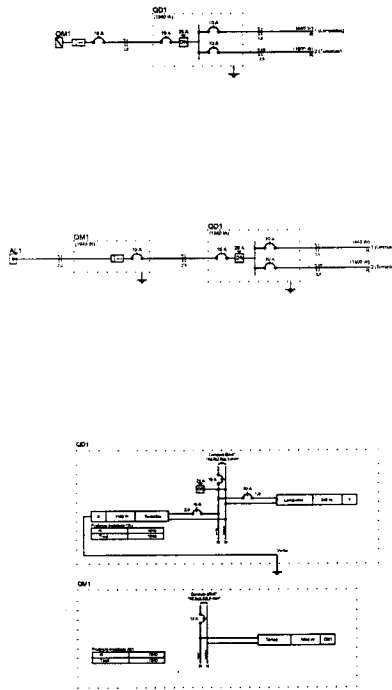

Lista de Materiais

Material	Quantidade	Unidade
1.0	1	caixa
2.0	1	caixa
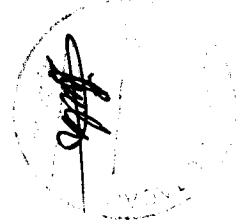



CONSUMO DE CONCRETO E FORMA POR PAVIMENTO



Consumo

Consumo de concreto e fôrmas

Pavimento	Concreto (m3)					Fôrmas (m2)				
	Pilares	Vigas	Lajes	Fundações	Outros	Pilares	Vigas	Lajes	Fundações	Outros
Cobertura	1.36	1.31	0.25	0.00	0.00	31.67	26.47	3.10	0.00	0.00
Terreo	0.47	1.57	0.00	0.00	0.00	10.92	31.36	0.00	0.00	0.00
Fundacao	0.00	0.00	0.00	0.00	0.00	0.00	0.00	0.00	0.00	0.00
Sapatas/Blocos	0.00	0.00	0.00	1.80	0.00	0.00	0.00	0.00	8.32	0.00
TOTAL	1.83	2.87	0.25	1.80	0.00	42.59	57.83	3.10	8.32	0.00

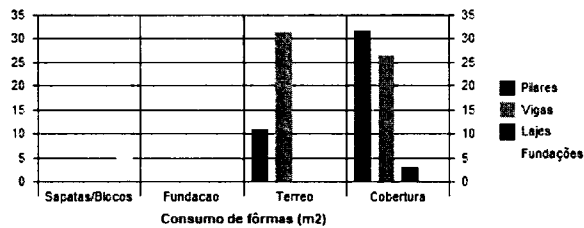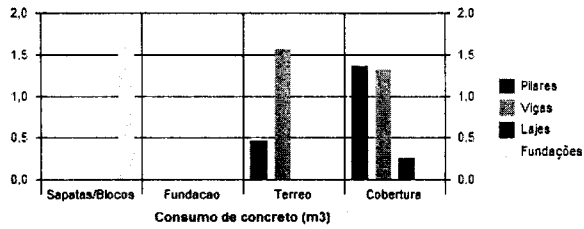



ESTADO DO MARANHÃO

PREFEITURA MUNICIPAL DE ARAME

CNPJ: 12.542.767/0001-21

Rua Nova, SN, Centro CEP: 65.945-000

TOMADA DE PREÇOS Nº TP-03/2023-CPL

ANEXO II

(PAPEL TIMBRADO DA LICITANTE)


CARTA CREDENCIAL

A empresa _____, CNPJ nº _____, com sede na _____, neste ato representado pelo(s) Sr.(a) _____ (diretores ou sócios, com qualificação completa nome, RG, CPF, nacionalidade, estado civil, profissão e endereço), pelo presente instrumento de mandato, nomeia e constitui, seu(s) Procurador(es) o Senhor(es) _____ (nome, RG, CPF, nacionalidade, estado civil, profissão e endereço), a quem confere(m) amplos poderes para, junto a Prefeitura Municipal de ARAME, praticar os atos necessários à representação da outorgante na licitação na modalidade TOMADA DE PREÇOS Nº TP-03/2023-CPL, usando dos recursos legais e acompanhando-os, conferindo-lhes, ainda, poderes especiais para ofertar proposta no caso de beneficiário da Lei Complementar nº 123/2006, declarar a intenção de interpor recurso, renunciar ao direito de interposição de recursos, transigir, desistir, firmar compromissos ou acordos, dando tudo por bom firme e valioso.

(local e data por extenso)

(nome da empresa)

(nome e assinatura de seu representante legal, **COM FIRMA RECONHECIDA EM CARTÓRIO**)

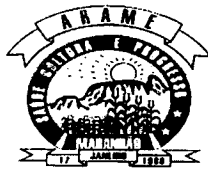

ESTADO DO MARANHÃO

PREFEITURA MUNICIPAL DE ARAME

CNPJ: 12.542.767/0001-21

Rua Nova, SN, Centro CEP: 65.945-000

TOMADA DE PREÇOS Nº TP-03/2023-CPL

ANEXO III

(PAPEL TIMBRADO DA LICITANTE)

DECLARAÇÃO DE ENQUADRAMENTO COMO MICROEMPRESA OU EMPRESA DE PEQUENO PORTE

A/O _____ (razão social da licitante), inscrita no CNPJ sob o nº _____, sediada na _____ (endereço completo), representada pelo(a) Sr.(a) _____, R.G. nº _____, C.P.F nº _____, D E C L A R A, para os fins do disposto na Lei Complementar nº 123/2006, sob as sanções administrativas cabíveis e sob as penas da lei, que se enquadra como:

MICROEMPRESA, conforme inc. I do art. 3º da Lei Complementar nº 123/2006.


EMPRESA DE PEQUENO PORTE, conforme inc. II do art. 3º da Lei Complementar nº 123/2006.

D E C L A R A, ainda, que não se enquadra em qualquer das hipóteses de exclusão contidas no art. 3º, § 4, da mencionada lei, estando apta, portanto, a exercer o direito de preferência como critério de desempate no procedimento licitatório do Convite em epígrafe, realizado pela Prefeitura Municipal de Arame.

(local e data por extenso)

(nome da empresa)
(nome e assinatura do representante legal)

OBS: ASSINALAR COM "X" UMA DAS OPÇÕES

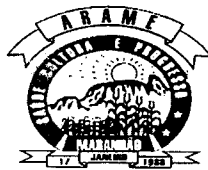

ESTADO DO MARANHÃO

PREFEITURA MUNICIPAL DE ARAME

CNPJ: 12.542.767/0001-21

Rua Nova, SN, Centro CEP: 65.945-000

TOMADA DE PREÇOS Nº TP-03/2023-CPL

ANEXO IV

(PAPEL TIMBRADO DA LICITANTE)

DECLARAÇÃO DE VISITA TÉCNICA

Declaro que o Responsável Técnico, profissional de nível superior, detentor de Atestado(s) de Responsabilidade Técnica, expedido(s) por pessoa jurídica de direito público ou privado, devidamente averbado(s) no CREA ou CAU, Sr. _____ credenciado pela Empresa _____, CNPJ nº _____, adquirente do Edital e seus Anexos, participou de reunião técnica realizada em __/__/__, tomando conhecimento de todas as informações e condições para execução do objeto da licitação e epígrafe.

(local e data por extenso)

(nome e cargo)
Pela Prefeitura

(nome e assinatura do representante legal)



ESTADO DO MARANHÃO

PREFEITURA MUNICIPAL DE ARAME

CNPJ: 12.542.767/0001-21

Rua Nova, SN, Centro CEP: 65.945-000

TOMADA DE PREÇOS Nº TP-03/2023-CPL

ANEXO V

(PAPEL TIMBRADO DA LICITANTE)

DECLARAÇÃO DE SUJEIÇÃO AO EDITAL

Declaramos expressamente que:

Concordamos integralmente e sem qualquer restrição com as condições expressas na TOMADA DE PREÇOS No TP-03/2023-CPL, bem assim com as condições de contratação, estabelecidas na minuta do Contrato que nos foi fornecida com o Edital.

Manteremos válida esta Proposta pelo prazo mínimo de 60 (SESSENTA) dias, a contar da data da sua apresentação e abertura.

Temos conhecimento dos locais e das condições de execução dos serviços.

Esclarecemos, finalmente, que o portador desta proposta está autorizado e habilitado a prestar a essa Comissão os esclarecimentos e informações adicionais que forem considerados necessários, bem como, assinar, concordar, desistir, interpor recurso, firmar compromisso e todos os atos inerentes ao procedimento licitatório.

(local e data por extenso)

(nome da empresa)

(nome e assinatura do representante legal ou procurador)



ESTADO DO MARANHÃO

PREFEITURA MUNICIPAL DE ARAME

CNPJ: 12.542.767/0001-21
Rua Nova, SN, Centro CEP: 65.945-000

TOMADA DE PREÇOS Nº TP-03/2023-CPL

ANEXO VI


(PAPEL TIMBRADO DA LICITANTE)

DECLARAÇÃO DE CUMPRIMENTO DO ART. 7º, XXXIII, DA CF/88

A Empresa _____, CNPJ _____, representada pelo(a) Sr(a), _____, R.G. nº _____, DECLARA, para os fins do disposto no inciso V do art. 27 da Lei Federal nº 8.666/1993, que não emprega menor de dezoito anos em trabalho noturno, perigoso ou insalubre e não emprega menor de dezesseis anos, salvo na condição de aprendiz, admitida a partir dos 14 (quatorze) anos, nos termos do inciso XXXIII do Art. 70 da Constituição Federal.

(local e data por extenso)

(nome da empresa)
(nome e assinatura do representante legal ou procurador)

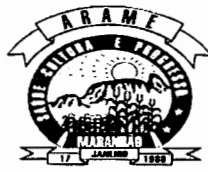

ESTADO DO MARANHÃO

PREFEITURA MUNICIPAL DE ARAME

CNPJ: 12.542.767/0001-21

Rua Nova, SN, Centro CEP: 65.945-000

TOMADA DE PREÇOS Nº TP-03/2023-CPL

ANEXO VII

(PAPEL TIMBRADO DA LICITANTE)

MODELO DE CARTA-PROPOSTA

Prezados Senhores,

Pela presente, submetemos à apreciação de V.S^a a nossa proposta relativa à licitação em epígrafe, assumindo inteira responsabilidade por quaisquer erros ou omissões que venham a ser verificados na preparação da mesma e declaramos ainda que, temos pleno conhecimento das condições em que se desenvolverão os trabalhos, e concordamos com a totalidade das instruções e critérios de qualificação definidos no Edital.

1. PROPONENTE:
RAZÃO SOCIAL:
SEDE:
C.N.P.J.:


2. PROPOSTA DE PREÇOS:

3. PRAZO DE VALIDADE DA PROPOSTA: 60 (sessenta) dias consecutivos.
4. PRAZO DE EXECUÇÃO DOS SERVIÇOS: 02 (dois) meses, a contar da data de assinatura da Ordem de Serviços.
5. VIGÊNCIA DO CONTRATO: 12 (doze) meses, a contar da data de assinatura do Contrato, prorrogáveis por iguais e sucessivos períodos, até 60 (sessenta) meses, na forma do art. 57, da Lei Federal 8.666/1993 e a critério da Prefeitura.

(local e data por extenso)

(nome da empresa)

(nome e assinatura do representante legal ou procurador)

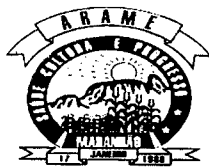

ESTADO DO MARANHÃO

PREFEITURA MUNICIPAL DE ARAME

CNPJ: 12.542.767/0001-21

Rua Nova, SN, Centro CEP: 65.945-000

TOMADA DE PREÇOS Nº TP-03/2023-CPL

ANEXO VIII

(PAPEL TIMBRADO DA LICITANTE)

DECLARAÇÃO DE LOCALIZAÇÃO E FUNCIONAMENTO

Declaro, sob as penalidades da lei, que a empresa _____, CNPJ Nº _____, encontra-se estabelecida e em pleno funcionamento no endereço abaixo, sendo o local adequado e compatível para o cumprimento do objeto.

Declaro ainda que a empresa dispõe de escritório dotado de instalações, recursos humanos e mobiliários pertinentes as suas atividades.

ENDEREÇO:

CIDADE / ESTADO:

PONTO DE REFERÊNCIA:


CEP:

TELEFONE:

(local e data por extenso)

(nome da empresa)

(nome e assinatura do representante legal ou procurador)

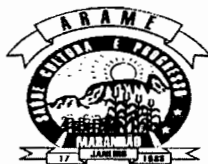

ESTADO DO MARANH O

PREFEITURA MUNICIPAL DE ARAME

CNPJ: 12.542.767/0001-21

Rua Nova, SN, Centro CEP: 65.945-000

TOMADA DE PRE OS N  TP-03/2023-CPL

ANEXO IX MINUTA DO CONTRATO

CONTRATO N  _____ 202_

Processo Administrativo n  00000056/2023.

A PREFEITURA MUNICIPAL DE ARAME/MA, atrav s da _____ neste ato denominado CONTRATANTE, com sede na Rua Nova, s/n - Centro, Arame/MA, inscrito no CNPJ (MF) sob o n  12.542.767/0001-21, representado pelo(a) Sr.(a) _____, _____, portador do CPF n  _____, residente na _____, e de outro lado a firma _____, inscrita no CNPJ (MF) sob o n  _____, estabelecida   _____, doravante denominada simplesmente CONTRATADA, neste ato representada pelo Sr.(a) _____, residente na _____, portador do(a) _____, tem entre si justo e aven ado, e celebram o presente Instrumento, do qual s o partes integrantes o Edital do Preg o n  _____ e a proposta apresentada pela CONTRATADA, sujeitando-se CONTRATANTE e CONTRATADA  s normas disciplinares da Lei n  10.520/02, 10.024/19 e subsidiariamente   Lei n  8.666/93, mediante as cl usulas que se seguem:

CL USULA PRIMEIRA - DO OBJETO

1.O presente contrata o de pessoa jur dica para Contrata o de empresa especializada em servi os de engenharia para constru o 04 (quatro) unidades habitacionais no Bairro Vila Nonato na Cidade de Arame - MA

CL USULA SEGUNDA - DOS SERVI OS A SEREM CONTRATADOS

2.Os servi os ora contratados compreendem as especifica es, descritas nos Anexos do edital da TOMADA DE PRE OS no TP-03/2023-CPL, partes integrantes deste Contrato.

CLAUSULA TERCEIRA - DO VALOR

3. O valor total deste Contrato   de R\$ xxxx (xxxxx), discriminado de acordo com a planilha integrante da proposta de pre os e o cronograma f sico-financeiro apresentados pela CONTRATADA.

CLAUSULA QUARTA - DO PRAZO DE EXECU O DOS SERVI OS

4. Os servi os dever o ser executados de acordo com tempo estimado no projeto b sico;
4.1. O prazo para in cio dos servi os ser  de at  5 (cinco) dias, contados do recebimento da Ordem de Servi o expedida pela CONTRATANTE e o de conclus o, ser  de acordo com o proposto pela CONTRATADA, se inferior ao m ximo definido no caput desta Cl usula;
4.2. O prazo de garantia dos servi os dever  ser de 5 anos, contados do Termo de Recebimento Definitivo a ser emitido por Comiss o designada pela autoridade competente.

CLAUSULA QUINTA - DO AMPARO LEGAL

5. A lavratura do presente Contrato decorre da realiza o da TOMADA DE PRE OS n TP-03/2023-CPL.
5.1. Os servi os foram adjudicados em favor da CONTRATADA, conforme despacho exarado no processo licitat rio no TP-03/2023-CPL, tomando como base o disposto no artigo 45,par grafo 1 ,inciso I, da Lei n  8.666/93.

CLAUSULA SEXTA - DA EXECU O DO CONTRATO

6. A execu o deste Contrato, bem como, os casos nele omissos, regular-se- o pelas cl usulas contratuais e pelos preceitos de direito p blico, aplicando-se-lhes, supletivamente, os princ pios da Teoria Geral dos Contratos e as disposi es de direito privado, na forma do Artigo54, da Lei no 8.666/93 combinado com o inciso XII, do artigo 55, do mesmo diploma legal.

CLAUSULA S TIMA - DA VIG NCIA E DA VALIDADE

PREFEITURA MUNICIPAL DE ARAME
CNPJ: 12.542.767/0001-21
Rua Nova, SN, Centro CEP: 65.945-000



ESTADO DO MARANHÃO

PREFEITURA MUNICIPAL DE ARAME

CNPJ: 12.542.767/0001-21

Rua Nova, SN, Centro CEP: 65.945-000

7. A vigência deste Contrato será de 12 (doze) meses, terá início a partir da data de sua assinatura, podendo ser aditivado nos termos da Lei nº 8.666/93. O prazo de execução dos serviços será de 02 (dois) meses.

CLAUSULA OITAVA- DOS ENCARGOS DO CONTRATANTE

8. Caberá a CONTRATANTE:

- 8.1 - permitir o livre acesso dos empregados da CONTRATADA ao local da prestação dos serviços de reforma e adequação;
- 8.2 - prestar as informações e os esclarecimentos que venham a ser solicitados pelo preposto ou responsável técnico da CONTRATADA;
- 8.3 - acompanhar e fiscalizar o andamento dos serviços de reforma e adequação, por intermédio da Comissão para tanto formalmente designada;
- 8.4 - autorizar quaisquer serviços pertinentes ao objeto deste contrato, decorrentes de imprevistos durante a sua execução, mediante orçamento detalhado e previamente submetido e aprovado pelo Município de Arame, desde que comprovada a necessidade deles;
- 8.5 - rejeitar qualquer serviço executado equivocadamente ou em desacordo com as orientações passadas pela CONTRATANTE ou com as especificações constantes dos Anexos do Edital da TOMADA DE PREÇOS no TP-03/2023-CPL;
- 8.6 - solicitar que seja refeito o serviço recusado, de acordo com as especificações constantes dos Anexos do Edital da TOMADA DE PREÇOS no TP-03/2023-CPL;
- 8.7 - atestar as nota fiscal/faturas correspondentes e fiscalizar o serviço, por intermédio de servidor da CONTRATANTE, especialmente designado para esse fim.

CLAUSULA NONA - DOS ENCARGOS DA CONTRATADA

9. Caberá à CONTRATADA, além dos encargos previstos nos Anexos do Edital da TOMADA DE PREÇOS no TP-03/2023-CPL:

9.1 - ser responsável, em relação aos seus empregados, por todas as despesas decorrentes da execução dos serviços objeto deste contrato, tais como:

- a) salários;
- b) seguros de acidente;
- c) taxas, impostos e contribuições;
- d) indenizações;
- e) vales-refeição;
- f) vales-transporte; e
- g) outras que porventura venham a ser criadas e exigidas pelo Governo;

9.2 - manter os seus empregados sujeitos às normas disciplinares da CONTRATANTE, porém, sem qualquer vínculo empregatício com o órgão;

9.3 - manter, ainda, os seus empregados identificados, quando em trabalho, devendo substituir imediatamente qualquer um deles que seja considerado inconveniente à boa ordem e às normas disciplinares da CONTRATANTE;

9.4 - responder pelos danos causados diretamente à Administração da CONTRATANTE ou a terceiros, decorrentes de sua culpa ou dolo, quando da execução da reforma e adequação, não excluindo ou reduzindo essa responsabilidade a fiscalização ou acompanhamento pela CONTRATANTE;

9.5 - responder, também, por quaisquer danos causados diretamente aos bens de propriedade da CONTRATANTE, quando esses tenham sido ocasionados por seus empregados durante a execução dos serviços;

9.6 - arcar com despesa decorrente de qualquer infração, seja qual for, desde que praticada por seus empregados na execução dos serviços ou no recinto da CONTRATANTE;

9.7 - assumir inteira e total responsabilidade pela execução do projeto, pela resistência, estanqueidade e estabilidade de todas as estruturas da obra a executar;

9.8 - verificar e comparar todos os desenhos fornecidos para execução dos serviços:

a) no caso de falhas, erros, discrepâncias ou omissões, bem, ainda, transgressões às Normas Técnicas, regulamentos ou posturas, caberá à CONTRATADA formular imediata comunicação escrita à CONTRATANTE, de forma a evitar empecilhos ao perfeito desenvolvimento dos serviços.

PREFEITURA MUNICIPAL DE ARAME

CNPJ: 12.542.767/0001-21

Rua Nova, SN, Centro CEP: 65.945-000



ESTADO DO MARANHÃO

PREFEITURA MUNICIPAL DE ARAME

CNPJ: 12.542.767/0001-21


Rua Nova, SN, Centro CEP: 65.945-000

- 9.9 - reparar, corrigir, remover, reconstruir ou substituir, às suas expensas, no total ou em parte, os serviços efetuados em que se verificarem vícios, defeitos ou incorreções resultantes da execução ou dos materiais utilizados, no prazo máximo de 5 (cinco) dias ou no prazo para tanto estabelecido pela fiscalização;
- 9.10 - providenciar, por conta própria, toda a sinalização necessária à execução dos serviços, no sentido de evitar qualquer tipo de acidente;
- 9.11 - fornecer instalações adequadas para a fiscalização dos serviços de reforma e adequação;
- 9.12 - instalar uma placa de identificação da obra com os dados necessários e na forma da legislação pertinente;
- 9.13 - remover o entulho e todos os materiais que sobraem, promovendo a limpeza do local da obra, durante todo o período de execução e, especialmente, ao seu final;
- 9.14 - prestar a garantia em relação aos serviços, exigida pelo presente Contrato, conforme o disposto no § 1º do art. 56 da Lei nº 8.666/93;
- 9.15 - permitir, aos técnicos da CONTRATANTE e àqueles por ele formalmente indicados, acesso às suas instalações e a todos os locais onde estiverem sendo estocados materiais relacionados com o objeto;
- 9.16 - comunicar à Administração da CONTRATANTE, por escrito, qualquer anormalidade de caráter urgente e prestar os esclarecimentos que julgar necessário;
- 9.17 - responsabilizar-se pela construção, operação, manutenção e segurança do canteiro de obras, vigilância, organização e manutenção do esquema de prevenção de incêndio, bem como outras construções provisórias necessárias, conforme previsto nas Especificações Técnicas constantes do Edital da TOMADA DE PREÇOS nº TP-03/2023-CPL;
- 9.18 - responsabilizar-se pelas despesas decorrentes da rejeição de equipamentos, materiais e serviços pela CONTRATANTE e pelos atrasos acarretados por esta rejeição;
- 9.19 - responsabilizar-se por todo transporte necessário à prestação dos serviços contratados, bem como por ensaios, testes ou provas necessários, inclusive os mal executados;
- 9.20 - providenciar, às suas expensas, atestado de similaridade de desempenho dos materiais apresentados, junto a instituições ou fundações capacitadas para este fim, quando do uso de similar ao descrito nas Especificações Técnicas constantes do Edital da TOMADA DE PREÇOS nº TP-03/2023-CPL, sempre que a fiscalização da CONTRATANTE julgar necessário;
- 9.21 - exigir de seus subcontratados, se for o caso, cópia da ART dos serviços a serem realizados, apresentando-a à Unidade de fiscalização da CONTRATANTE, quando solicitado;
- 9.22 - responsabilizar-se pela perfeita execução e completo acabamento dos serviços contratados, obrigando-se a prestar assistência técnica e administrativa necessária para assegurar andamento conveniente dos trabalhos;
- 9.23 - submeter à aprovação da Comissão fiscalizadora da CONTRATANTE, o(s) nome(s) e o(s) dado(s) demonstrativo(s) da respectiva capacidade técnica do responsável técnico que, porventura, venha a substituir o originalmente indicado;
- 9.24 - garantir, pelo prazo mínimo de 5 (cinco) anos, todos os serviços executados, contados a partir da data da emissão do Termo de Recebimento Definitivo, conforme artigo 618 do Código Civil Brasileiro;
- 9.25 - durante o período de garantia de que trata o item 9.24 e desta Cláusula, a CONTRATADA deverá, sob pena de ser incluída no cadastro de empresas suspensas de participar em licitação realizada pelo CONTRATANTE, atender aos chamados da CONTRATANTE no prazo máximo de 15 (quinze) dias, contado da comunicação oficial; e
- 9.26 - manter, durante toda a execução dos serviços de reforma e adequação, em compatibilidade com as obrigações assumidas, todas as condições de habilitação e qualificação exigidas na TOMADA DE PREÇOS no TP-03/2023-CPL.
- 9.27 - Caberá, ainda, à CONTRATADA, como parte de suas obrigações:
- 9.28 - efetuar o registro deste Contrato no Conselho Regional de Engenharia, Arquitetura e Agronomia - CREA;
- 9.29 - indenizar ou restaurar os danos causados as vias ou logradouros públicos;
- 9.30 - remanejar quaisquer redes ou empecilhos, porventura existentes no local da obra; e
- 9.31 - cumprir cada uma das normas regulamentadoras sobre Medicina e Segurança do Trabalho.

CLÁUSULA DÉCIMA - DAS OBRIGAÇÕES SOCIAIS, COMERCIAIS E FISCAIS

10. A CONTRATADA caberá, ainda:

PREFEITURA MUNICIPAL DE ARAME
CNPJ: 12.542.767/0001-21
Rua Nova, SN, Centro CEP: 65.945-000

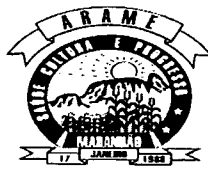

ESTADO DO MARANHÃO

PREFEITURA MUNICIPAL DE ARAME

CNPJ: 12.542.767/0001-21

Rua Nova, SN, Centro CEP: 65.945-000



10.1 - assumir a responsabilidade por todos os encargos previdenciários e obrigações sociais previstos na legislação social e trabalhista em vigor, obrigando-se a saldá-los na época própria, vez que os seus empregados não manterão nenhum vínculo empregatício com a CONTRATANTE;

10.2 - assumir, também, a responsabilidade por todas as providências e obrigações estabelecidas na legislação específica de acidentes do trabalho, quando, em ocorrência da espécie, forem vítimas os seus empregados no decorrer do fornecimento e do desempenho dos serviços ou em conexão com eles, ainda que acontecido em dependência da CONTRATANTE;

10.3 - assumir todos os encargos de possível demanda trabalhista, civil ou penal, relacionados à execução dos serviços, originariamente ou vinculada por prevenção, conexão ou continência; e

10.4 - assumir, ainda, a responsabilidade pelos encargos fiscais e comerciais resultantes da execução deste Contrato.

10.5 - A inadimplência da CONTRATADA, com referência aos encargos estabelecidos na Condição anterior, não transfere a responsabilidade por seu pagamento à Administração da CONTRATANTE, nem poderá onerar o objeto deste Contrato, razão pela qual CONTRATADA renuncia expressamente a qualquer vínculo de solidariedade, ativa ou passiva, com a CONTRATANTE.

CLAUSULA DECIMA PRIMEIRA - DAS OBRIGACÕES GERAIS

11. Deverá a CONTRATADA observar, também, o seguinte:

11.1 - é expressamente proibida a contratação de servidor pertencente ao Quadro de Pessoal do CONTRATANTE durante a vigência deste contrato;

1.2 - é expressamente proibida, também, a veiculação de publicidade acerca deste Contrato, salvo se houver prévia autorização da Administração da CONTRATANTE; e

11.3 - é vedada a subcontratação total dos serviços objeto deste Contrato;

11.3.1 - a subcontratação parcial dos serviços só será admitida se previamente autorizada pela Administração da CONTRATANTE.

CLAUSULA DÉCIMA SEGUNDA - DA RESPONSABILIDADE TÉCNICA PELA EXECUÇÃO DOS SERVIÇOS

12 - Caberá à CONTRATADA providenciar, junto ao CREA, a devida Anotação de Responsabilidade Técnica-ART relativa aos serviços objeto da presente licitação, de acordo com a legislação vigente.

12.1 - O responsável técnico pelos serviços a serem desenvolvidos deverá ter vínculo formal com a CONTRATADA e deverá ser o indicado na fase de habilitação do certame licitatório da TOMADA DE PREÇOS no TP-03/2023-CPL.

CLAUSULA DÉCIMA TERCEIRA - DO ACOMPANHAMENTO E DA FISCALIZAÇÃO

13. Durante o período de vigência deste Contrato, a execução dos serviços de reforma e adequação serão acompanhados e fiscalizados por Comissão da CONTRATANTE, para tanto instituída, permitida a contratação de terceiros para assisti-la e subsidiá-la de informações pertinentes a essa atribuição, devendo:

13.1 - promover as avaliações das etapas executadas, observando o disposto no Cronograma Físico-Financeiro; e

13.2 - atestar os documentos referentes à conclusão de cada etapa, nos termos deste Contrato, para efeito de pagamento.

13.4 - Além do acompanhamento e da fiscalização dos serviços, o Titular da CONTRATANTE ou outro servidor devidamente autorizado poderá, ainda, sustar qualquer trabalho que esteja sendo executado em desacordo com o especificado, sempre que essa medida se tornar necessária.

13.5 - A CONTRATADA deverá indicar preposto, a ser submetido à aprovação da Administração da CONTRATANTE, durante o período de vigência deste Contrato, para representá-la sempre que for necessário.


13.6 - A CONTRATADA deverá manter no local da obra, durante a sua execução, 01 (um) engenheiro inscrito no CREA e aceito pela Administração da CONTRATANTE, que na ausência do responsável técnico, se não for o próprio, para representá-la sempre que for necessário.

13.7 - O representante da CONTRATANTE anotar em registro próprio todas as ocorrências relacionadas com a execução dos serviços mencionados, determinando o que for necessário regularização das faltas ou defeitos observados.

PREFEITURA MUNICIPAL DE ARAME

CNPJ: 12.542.767/0001-21

Rua Nova, SN, Centro CEP: 65.945-000

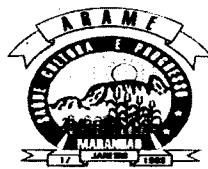

ESTADO DO MARANHÃO

PREFEITURA MUNICIPAL DE ARAME

CNPJ: 12.542.767/0001-21

Rua Nova, SN, Centro CEP: 65.945-000



13.8 - As decisões e providências que ultrapassarem a competência do representante da CONTRATANTE deverão ser solicitadas a seus superiores em tempo hábil para a adoção das medidas convenientes.

CLAUSULA DÉCIMA QUARTA - DO RECEBIMENTO DA OBRA

14. Após concluído, o objeto deste contrato será recebido provisoriamente pela Administração do CONTRATANTE, mediante termo circunstanciado, assinado pelas partes, no prazo de até 10 (dez) dias úteis contados do recebimento da comunicação escrita encaminhada pela CONTRATADA à CONTRATANTE.

14.1 - O recebimento definitivo do objeto deste contrato será efetuado por Comissão designada pela autoridade competente, mediante termo circunstanciado, assinado pelas partes, após o decurso do prazo máximo de 30 (trinta) dias úteis, necessário, a observação, ou à vistoria que comprove a adequação do objeto aos termos contratuais, observado o disposto no art. 69 da Lei no 8.666/93.

14.2 - Os serviços somente serão considerados concluídos e em condições de ser recebidos após cumpridas todas as obrigações assumidas pela CONTRATADA e atestada sua conclusão pela CONTRATANTE.

CLAUSULA DÉCIMA QUINTA - DA ATESTAÇÃO DOS SERVIÇOS

15 - A atestação das notas fiscais/faturas referente as etapas dos serviços executados objeto deste Contrato caberá ao CONTRATANTE ou a servidor designado para esse fim.

CLAUSULA DÉCIMA SEXTA - D DESPESA

16 - A despesa com a execução dos serviços objeto deste Contrato, mediante a emissão de notas de empenho, está a cargo da dotação orçamentária:

ORGÃO: 09 – SECRETARIA MUNICIPAL DE MEIO AMBIENTE

UNIDADE ORÇAMENTÁRIA: 0901 – SECRETARIA MUNICIPAL DE MEIO AMBIENTE

18 122 0004 2.116 – ADMINISTRAÇÃO DA UNIDADE – SEMMA

4 4.90 51 – OBRAS E INSTALAÇÕES

16.1 - A despesa para os anos subsequentes, quando for o caso, será alocada dotação orçamentária prevista para atendimento dessa finalidade, a ser consignada a CONTRATANTE, na Lei Orçamentária do Município.

CLAUSULA DÉCIMA SÉTIMA - DO PAGAMENTO

17. Obedecido o Cronograma Físico-Financeiro apresentado, a CONTRATADA solicitará a CONTRATANTE a medição dos trabalhos executados. Uma vez medidos os serviços pela fiscalização, a CONTRATADA apresentará nota fiscal/fatura de serviços para liquidação e pagamento da despesa pelo CONTRATANTE, mediante ordem bancária creditada em conta corrente ao credor no prazo de até 30 (trinta) dias contados da apresentação dos documentos na CONTRATANTE.

17.1 - Somente serão pagos os quantitativos efetivamente medidos pela fiscalização;

17.2 - as medições serão efetuadas pela fiscalização, obedecendo-se o seguinte:

1.72.1 - quinzenalmente, em cumprimento ao Cronograma Físico-Financeiro,

quando serão feitas as medições pela Comissão fiscalizadora da CONTRATANTE, considerando-se os serviços efetivamente executados e por ela aprovados, tomando por base as especificações e os desenhos do projeto;

17.2.2 - serão emitidos os Boletins de Medição dos Serviços, em duas vias, que deverão ser assinadas com o De acordo do Responsável Técnico, o qual ficará com uma das vias;


17.2.3 - as medições deverão ser solicitadas pela CONTRATADA até o 3(terceiro) dia útil do mês subsequente e a fiscalização terá 02 (dois) dias úteis para executar a medição.

17.3 - A critério da fiscalização e no exclusivo interesse da CONTRATANTE, as medições poderão ser feitas considerando-se os materiais e equipamentos fornecidos e depositados no canteiro da obra. Neste caso, o valor a ser levado em conta para efeito de pagamento será o custo dos materiais e equipamentos constante das composições de custos unitários apresentadas pela CONTRATADA:

PREFEITURA MUNICIPAL DE ARAME

CNPJ: 12.542.767/0001-21

Rua Nova, SN, Centro CEP: 65.945-000

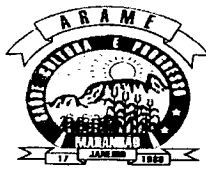

ESTADO DO MARANHÃO

PREFEITURA MUNICIPAL DE ARAME

CNPJ: 12.542.767/0001-21

Rua Nova, SN, Centro CEP: 65.945-000

17.3.1- entende-se por custo a cotação de preço apresentada pela CONTRATADA na TOMADA DE PREÇOS no TP-03/2023-CPL, menos o BDI contratual; e

17.3.2- o BDI relativo aos materiais e equipamentos, bem, ainda, a parcela dos serviços relativos à mão-de-obra e respectivo BDI, serão pagos após a efetiva e completa aplicação dos materiais e instalação dos equipamentos.

17.4 - as notas fiscais/faturas deverão ser emitidas e entregues pela CONTRATADA CONTRATANTE, para fins de liquidação e pagamento, até o dia 22 de cada mês, de forma a garantir o recolhimento das importâncias retidas relativas à contribuição previdenciária no prazo estabelecido na alínea "b", inciso I, artigo 30, da Lei no 8.212/91.

17.4.1 - No caso de as notas fiscais/faturas serem emitidas e entregues à CONTRATANTE em data posterior à indicada no item anterior será imputado à CONTRATADA o pagamento dos eventuais encargos moratórios decorrentes.

17.5 - O pagamento mensal dos serviços somente poderá ser efetuado após a apresentação da nota fiscal/fatura atestada por servidor designado, conforme disposto no art. 67 da Lei no 8.666/93, e verificação da regularidade da CONTRATADA junto à Seguridade Social CND e ao Fundo de Garantia por Tempo de Serviço - CRF.

17.6.1- O pagamento da primeira fatura/nota fiscal somente poderá ocorrer, se acompanhada dos comprovantes dos seguintes documentos:

17.6.2.1 - Registro da obra no CREA;

17.6.2.2 - Matrícula da obra no INSS; e

17.6.2.3 - Relação dos Empregados - RE.

17.7 - A CONTRATANTE reserva-se o direito de recusar o pagamento se, no ato da atestação, os serviços executados, os equipamentos ou os materiais fornecidos não estiverem em perfeitas condições de funcionamento ou de acordo com as especificações apresentadas e aceitas.

17.8 - A CONTRATANTE poderá deduzir da importância a pagar os valores correspondentes a multas ou indenizações devidas pela CONTRATADA nos termos deste Contrato.

17.9 - Nenhum pagamento será efetuado à CONTRATADA enquanto pendente de liquidação qualquer obrigação financeira e previdenciária, sem que isso gere direito a alteração de preços, compensação financeira ou aplicação de penalidade a CONTRATANTE.

17.10 - Nos casos de eventuais atrasos de pagamento, desde que a CONTRATADA não tenha concorrido de alguma forma para tanto, fica convencionado que o índice de compensação financeira devida pela CONTRATANTE, entre a data acima referida e a correspondente ao efetivo adimplemento da parcela, será calculada mediante a aplicação da seguinte fórmula:

$EM = I \times N \times VP$

Onde:

EM = Encargos moratórios;

N = Número de dias entre a data prevista para o pagamento e a do efetivo pagamento;

VP = Valor da parcela a ser paga.

I = taxa de compensação financeira = 0,00016438, assim apurado:

$I = (TX/100) I = (6/100) I = 0,00016438$

365 365

TX = Percentual da taxa anual = 6%.

17.11 - A compensação financeira prevista nesta Cláusula será incluída na fatura/nota fiscal seguinte ao da ocorrência.

CLAUSULA DÉCIMA OITAVA - DA ALTERAÇÃO DO CONTRATO

18. O presente Contrato poderá ser alterado, nos casos previstos no artigo 65 da Lei nº 8.666/93, desde que haja interesse da Administração da CONTRATANTE, com a apresentação das devidas justificativas, adequadas a este Contrato.

PREFEITURA MUNICIPAL DE ARAME

CNPJ: 12.542.767/0001-21

Rua Nova, SN, Centro CEP: 65.945-000



ESTADO DO MARANHÃO

PREFEITURA MUNICIPAL DE ARAME

CNPJ: 12.542.767/0001-21

Rua Nova, SN, Centro CEP: 65.945-000

- 18.1 - A CONTRATANTE poderá alterar unilateralmente este contrato nos seguintes casos:
18.2 - quando houver modificação do projeto ou das especificações, para melhor adequação técnica aos seus objetivos; e
18.9 - quando necessária a modificação do valor contratual em decorrência de acréscimo ou diminuição quantitativa de seu objeto, nos limites previstos no artigo 65 da Lei de Licitações.

CLAUSULA DÉCIMA NONA - DO AUMENTO OU SUPRESSÃO DOS SERVIÇOS

19. No interesse da Administração da CONTRATANTE, o valor inicial atualizado deste Contrato poderá ser aumentado ou suprimido até o limite de 25% (vinte e cinco por cento), conforme disposto no artigo 65, parágrafos 1º e 2º, da Lei no 8.666/93.

19.1 - A CONTRATADA fica obrigada a aceitar nas mesmas condições licitadas os acréscimos ou supressões que se fizerem necessários, até o limite ora previsto, calculado sobre o valor contratado; e

19.2 - nenhum acréscimo poderá exceder o limite estabelecido nesta cláusula; e

19.3 - nenhuma supressão poderá exceder 25% do valor inicial atualizado do contrato, salvo as supressões resultantes do acordo celebrado entre as partes.

19.4 - Em caso de supressão dos serviços, se a CONTRATADA já houver adquirido os materiais e posto no local dos trabalhos, estes deverão ser pagos pela CONTRATANTE pelos custos de aquisição regularmente comprovados e monetariamente corrigidos, podendo caber indenização por outros danos eventualmente decorrentes da supressão, desde que regularmente comprovados.

CLAUSULA VIGÉSIMA - DAS PENALIDADES

20. O atraso injustificado na execução dos serviços ou o descumprimento das obrigações estabelecidas neste Contrato sujeitará a CONTRATADA à multa de 0,3% (zero virgula três por cento) por dia e por ocorrência sobre o valor total deste Contrato, até o máximo de 10% (dez por cento), recolhida no prazo de 15 (quinze) dias, uma vez comunicada oficialmente.

20.1 - Pela inexecução total ou parcial do objeto deste Contrato, a CONTRATANTE poderá, garantida a prévia defesa, aplicar à CONTRATADA as seguintes sanções:

20.2 - advertência;

20.3 - multa de 10% (dez por cento) sobre o valor total contratado, no caso de inexecução deste Contrato, recolhida no prazo de 15 (quinze) dias, contados da comunicação oficial;

20.4 - suspensão temporária de participar em licitação e impedimento de contratar com a Administração da CONTRATANTE, pelo prazo de até 2 (dois) anos;

20.5 - declaração de inidoneidade para licitar ou contratar com a Administração Pública enquanto perdurarem os motivos determinantes da punição ou até que seja promovida a reabilitação perante a própria autoridade que aplicou a penalidade, que será concedida sempre que a CONTRATADA ressarcir a Administração pelos prejuízos resultantes e após decorrido o prazo da sanção aplicada com base no subitem anterior.

20.6 - Pelos motivos que se seguem, principalmente, a CONTRATADA estará sujeita às penalidades tratadas no item anterior:

20.7 - pela não apresentação da apólice de seguro contra riscos de engenharia, conforme disposto na Cláusula Sexta;

20.8 - pelo atraso na execução da obra, em relação ao prazo proposto e aceito;

20.9 - pelo não cumprimento dos prazos estabelecidos no Cronograma Físico-Financeiro;

20.10 - pela recusa em substituir qualquer material defeituoso empregado na execução da obra, que vier a ser rejeitado, caracterizada se a substituição não ocorrer no prazo máximo de 5 (cinco) dias, ou no prazo para tanto estabelecido pela fiscalização, contado da data da rejeição; e

20.11 - pela recusa em refazer qualquer serviço que vier a ser rejeitado caracterizada se a medida não se efetivar no prazo máximo de 5 (cinco) dias, ou no prazo para tanto estabelecido pela fiscalização, contado da data de rejeição.

20.12 - pelo descumprimento de alguma das Cláusulas e dos prazos estipulados neste Contrato e em sua proposta.

20.13 Além das penalidades citadas, a CONTRATADA ficará sujeita, ainda, ao cancelamento de sua inscrição no Cadastro de Fornecedores da CONTRATANTE e, no que couber, as de mais penalidades referidas no Capítulo IV da Lei n.º 8.666/93.

PREFEITURA MUNICIPAL DE ARAME

CNPJ: 12.542.767/0001-21

Rua Nova, SN, Centro CEP: 65.945-000



ESTADO DO MARANHÃO

PREFEITURA MUNICIPAL DE ARAME

CNPJ: 12.542.767/0001-21

Rua Nova, SN, Centro CEP: 65.945-000

20.14 - Comprovado o impedimento ou reconhecida a força maior, devidamente justificados e aceitos pela Administração da CONTRATANTE, em relação a um dos eventos arrolados no item 3 desta Cláusula, a CONTRATADA ficará isenta das penalidades mencionadas.

20.15 - As sanções de advertência, suspensão temporária de participar em licitação e impedimento de contratar com a Administração da CONTRATANTE, e declaração de inidoneidade para licitar ou contratar com a Administração Pública poderão ser aplicadas à CONTRATADA juntamente com as de multa, descontando-a dos pagamentos a serem efetuados.

CLAUSULA VIGÉSIMA PRIMEIRA - DA RESCISÃO

21. A inexecução total ou parcial deste Contrato enseja a sua rescisão, conforme disposto nos artigos 77 a 80 da Lei no 8.666/93.

21.1 - Os casos de rescisão contratual deverão ser formalmente motivados nos autos do processo, assegurado o contraditório e a ampla defesa.

21.2 - A rescisão deste Contrato poderá ser:

21.2.1 - determinada por ato unilateral e escrito da Administração da CONTRATANTE, nos casos enumerados nos incisos I a XII e XVII do artigo 78 da Lei mencionada, notificando-se a CONTRATADA com a antecedência mínima de 30 (trinta) dias;

21.2.2 - amigável, por acordo entre as partes, reduzida a termo no processo da licitação, desde que haja conveniência para a Administração da CONTRATANTE; e

21.2.3 - judicial, nos termos da legislação vigente sobre a matéria.

21.3 - A rescisão administrativa ou amigável deverá ser precedida de autorização escrita e fundamentada da autoridade competente.

CLAUSULA VIGÉSIMA SEGUNDA - DAS CONSIDERAÇÕES ESPECÍFICAS

22 - As dúvidas e/ou omissões, porventura existentes nas Especificações constantes do Edital da TOMADA DE PREÇOS no TP-03/2023-CPL, serão resolvidas pela CONTRATANTE.

22.2 - Todos os trabalhos deverão ser executados por mão-de-obra qualificada, devendo a CONTRATADA estar ciente das normas técnicas da ABNT, correspondentes a cada serviços constantes das Especificações.

22.3 - A CONTRATADA ficará obrigada a executar fielmente os serviços programados nas especificações, não se admitindo modificações sem a prévia consulta e concordância da CONTRATANTE.

CLAUSULA VIGÉSIMA TERCEIRA - DA VINCULACAO AO EDITAL E A PROPOSTA DA CONTRATADA

23 - Este Contrato fica vinculado aos termos da TOMADA DE PREÇOS n.º TP-03/2023-CPL, cuja realização decorre da autorização da CONTRATANTE, constante do processo licitatório n.º TP-03/2023-CPL, e aos termos das propostas da CONTRATADA.

CLAUSULA VIGÉSIMA QUARTA - DO FORO

24 - As questões decorrentes da execução deste Instrumento, que não possam ser dirimidas administrativamente, serão processadas na Comarca do Município de ARAME, com exclusão de qualquer outro, por mais privilegiado que seja salvo nos casos previstos no art. 102, Inciso I, alínea "d" da Constituição Federal.


24.1 - E, para firmeza e validade do que foi pactuado, lavrou-se o presente Contrato em 3(três) vias de igual teor e forma, para que surtam um só efeito, as quais, depois de lidas, são assinadas pelos representantes das partes, CONTRATANTE e CONTRATADA, e pelas testemunhas abaixo.

ARAME - MA, ____ de _____ de _____

CONTRATANTE

CONTRATADA(O)

PREFEITURA MUNICIPAL DE ARAME
CNPJ: 12.542.767/0001-21
Rua Nova, SN, Centro CEP: 65.945-000

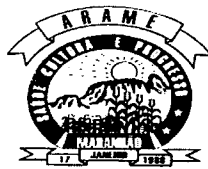

ESTADO DO MARANHÃO

PREFEITURA MUNICIPAL DE ARAME


CNPJ: 12.542.767/0001-21

Rua Nova, SN, Centro CEP: 65.945-000

TESTEMUNHAS:

1. _____

2. _____

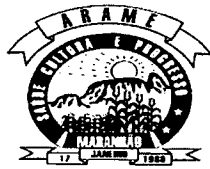

ESTADO DO MARANHÃO

PREFEITURA MUNICIPAL DE ARAME

CNPJ: 12.542.767/0001-21

Rua Nova, SN, Centro CEP: 65.945-000

TOMADA DE PREÇOS Nº TP-03/2023-CPL

ANEXO X


TERMO DE RECEBIMENTO PROVISÓRIO

A Prefeitura Municipal de Arame, por intermédio do servidor abaixo assinado, designado pela Prefeitura Municipal de Arame/MA, responsável pelo acompanhamento e fiscalização, tendo constatado a conclusão dos serviços de _____, para posterior verificação de sua conformidade com as especificações estabelecidas na licitação em epígrafe, expede o presente TERMO DE RECEBIMENTO PROVISÓRIO, de acordo com o que dispõe a alínea "a" do inciso I do Art. 73 da Lei Federal nº 8.666/1993.

(local e data por extenso)

(nome)
(Secretário Municipal de _____)

Representante legal da CONTRATADA

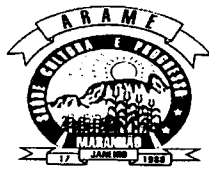

ESTADO DO MARANHÃO

PREFEITURA MUNICIPAL DE ARAME

CNPJ: 12.542.767/0001-21

Rua Nova, SN, Centro CEP: 65.945-000

TOMADA DE PREÇOS Nº TP-03/2023-CPL

ANEXO IX

TERMO DE RECEBIMENTO DEFINITIVO

A Prefeitura Municipal de Arame/MA, por intermédio do servidor abaixo assinado, designado pela Prefeitura Municipal de Arame/MA, tendo constatado a conformidade dos serviços de _____, com as especificações estabelecidas no processo licitatório, expede o presente TERMO DE RECEBIMENTO DEFINITIVO de acordo com o que dispõe a alínea "b" do inciso I do Art. 73 da Lei Federal nº 8.666/1993.

Este Termo não exclui a responsabilidade civil da CONTRATADA pela solidez e segurança dos serviços, nos limites estabelecidos em lei.

(local e data por extenso)

(nome)
(Secretário Municipal de _____)

Representante legal da CONTRATADA



ESTADO DO MARANHÃO

PREFEITURA MUNICIPAL DE ARAME

CNPJ: 12.542.767/0001-21
Rua Nova, SN, Centro CEP: 65.945-000

TOMADA DE PREÇOS Nº TP-03/2023-CPL

ANEXO IX

DECLARAÇÃO DE INEXISTÊNCIA DE FATO SUPERVENIENTE

Ref.: (identificação da licitação)

(razão social), CNPJ nº _____ estabelecida à _____ (endereço completo) declara, sob as penas da lei, que até a presente data inexistem fatos impeditivos para sua habilitação no procedimento licitatório, ciente da obrigatoriedade de declarar ocorrências posteriores.

_____, _____ de _____ de 2021.

(nome completo do declarante)

(n.º do R.G. do declarante)

(assinatura do declarante)